
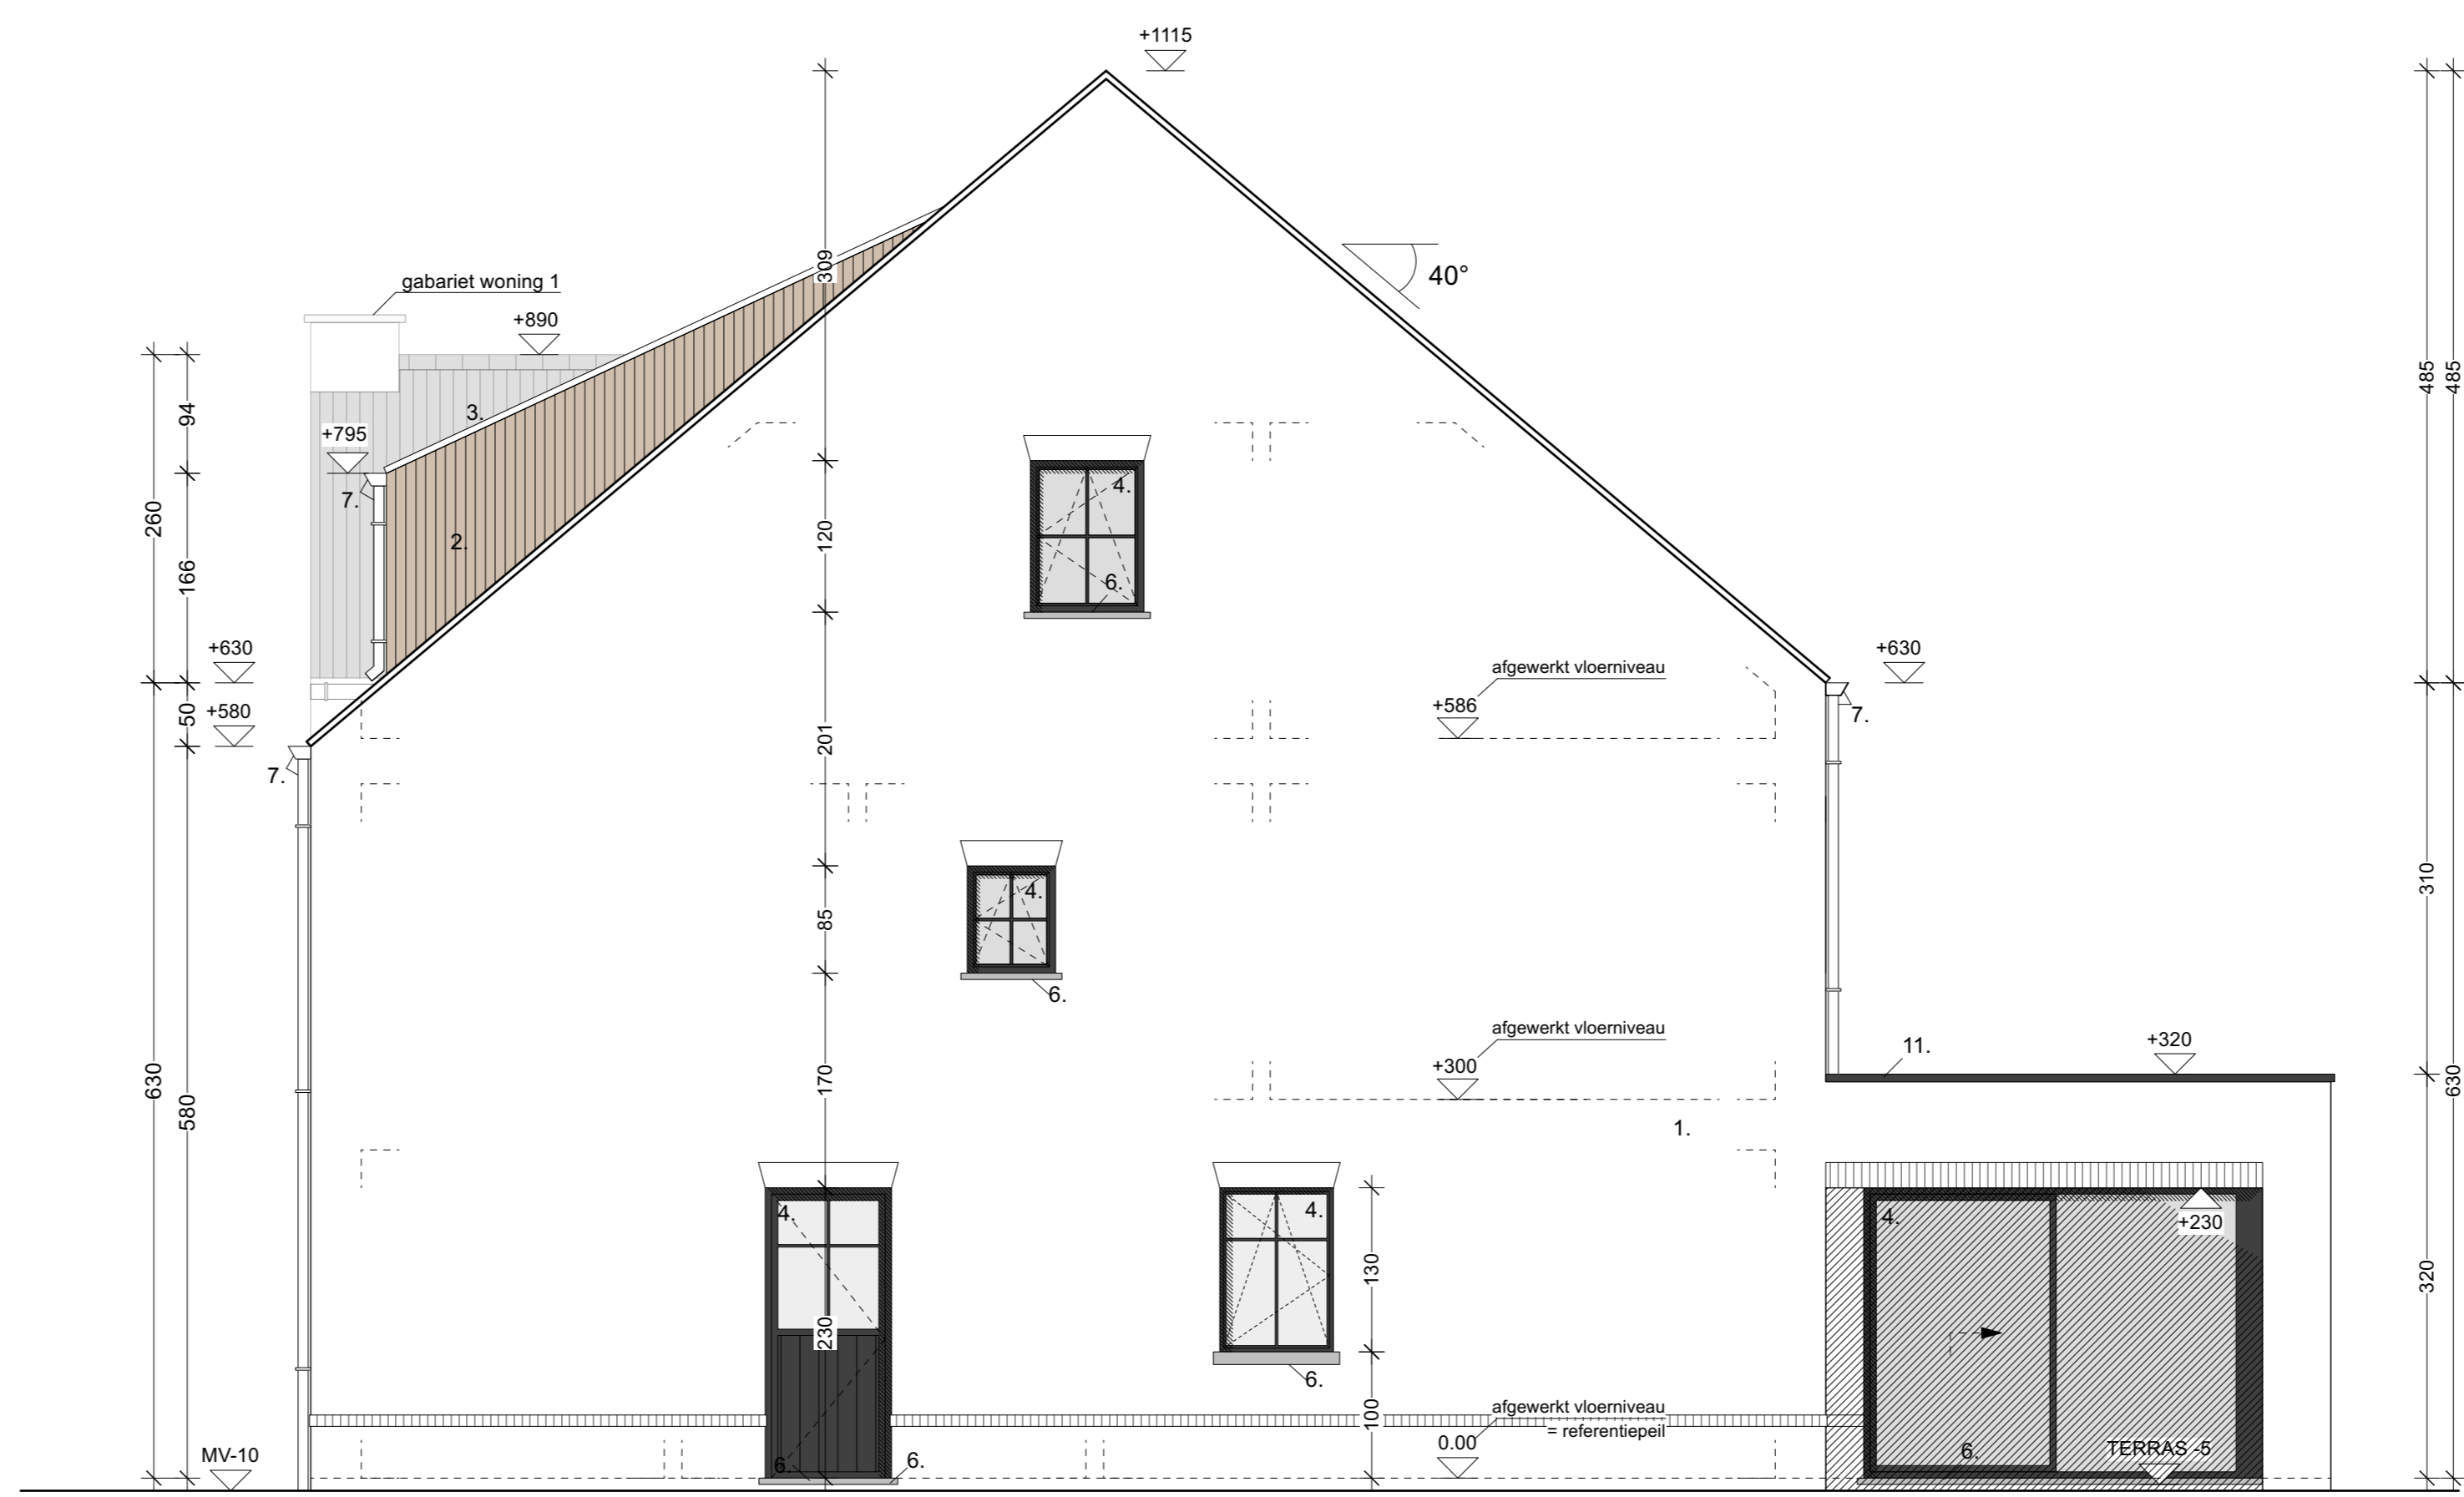




— SNEDE AA

— SCHAAL 1/50

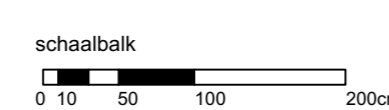



— RECHTER ZIJGEVEL  
WONING 2

— SCHAAL 1/50

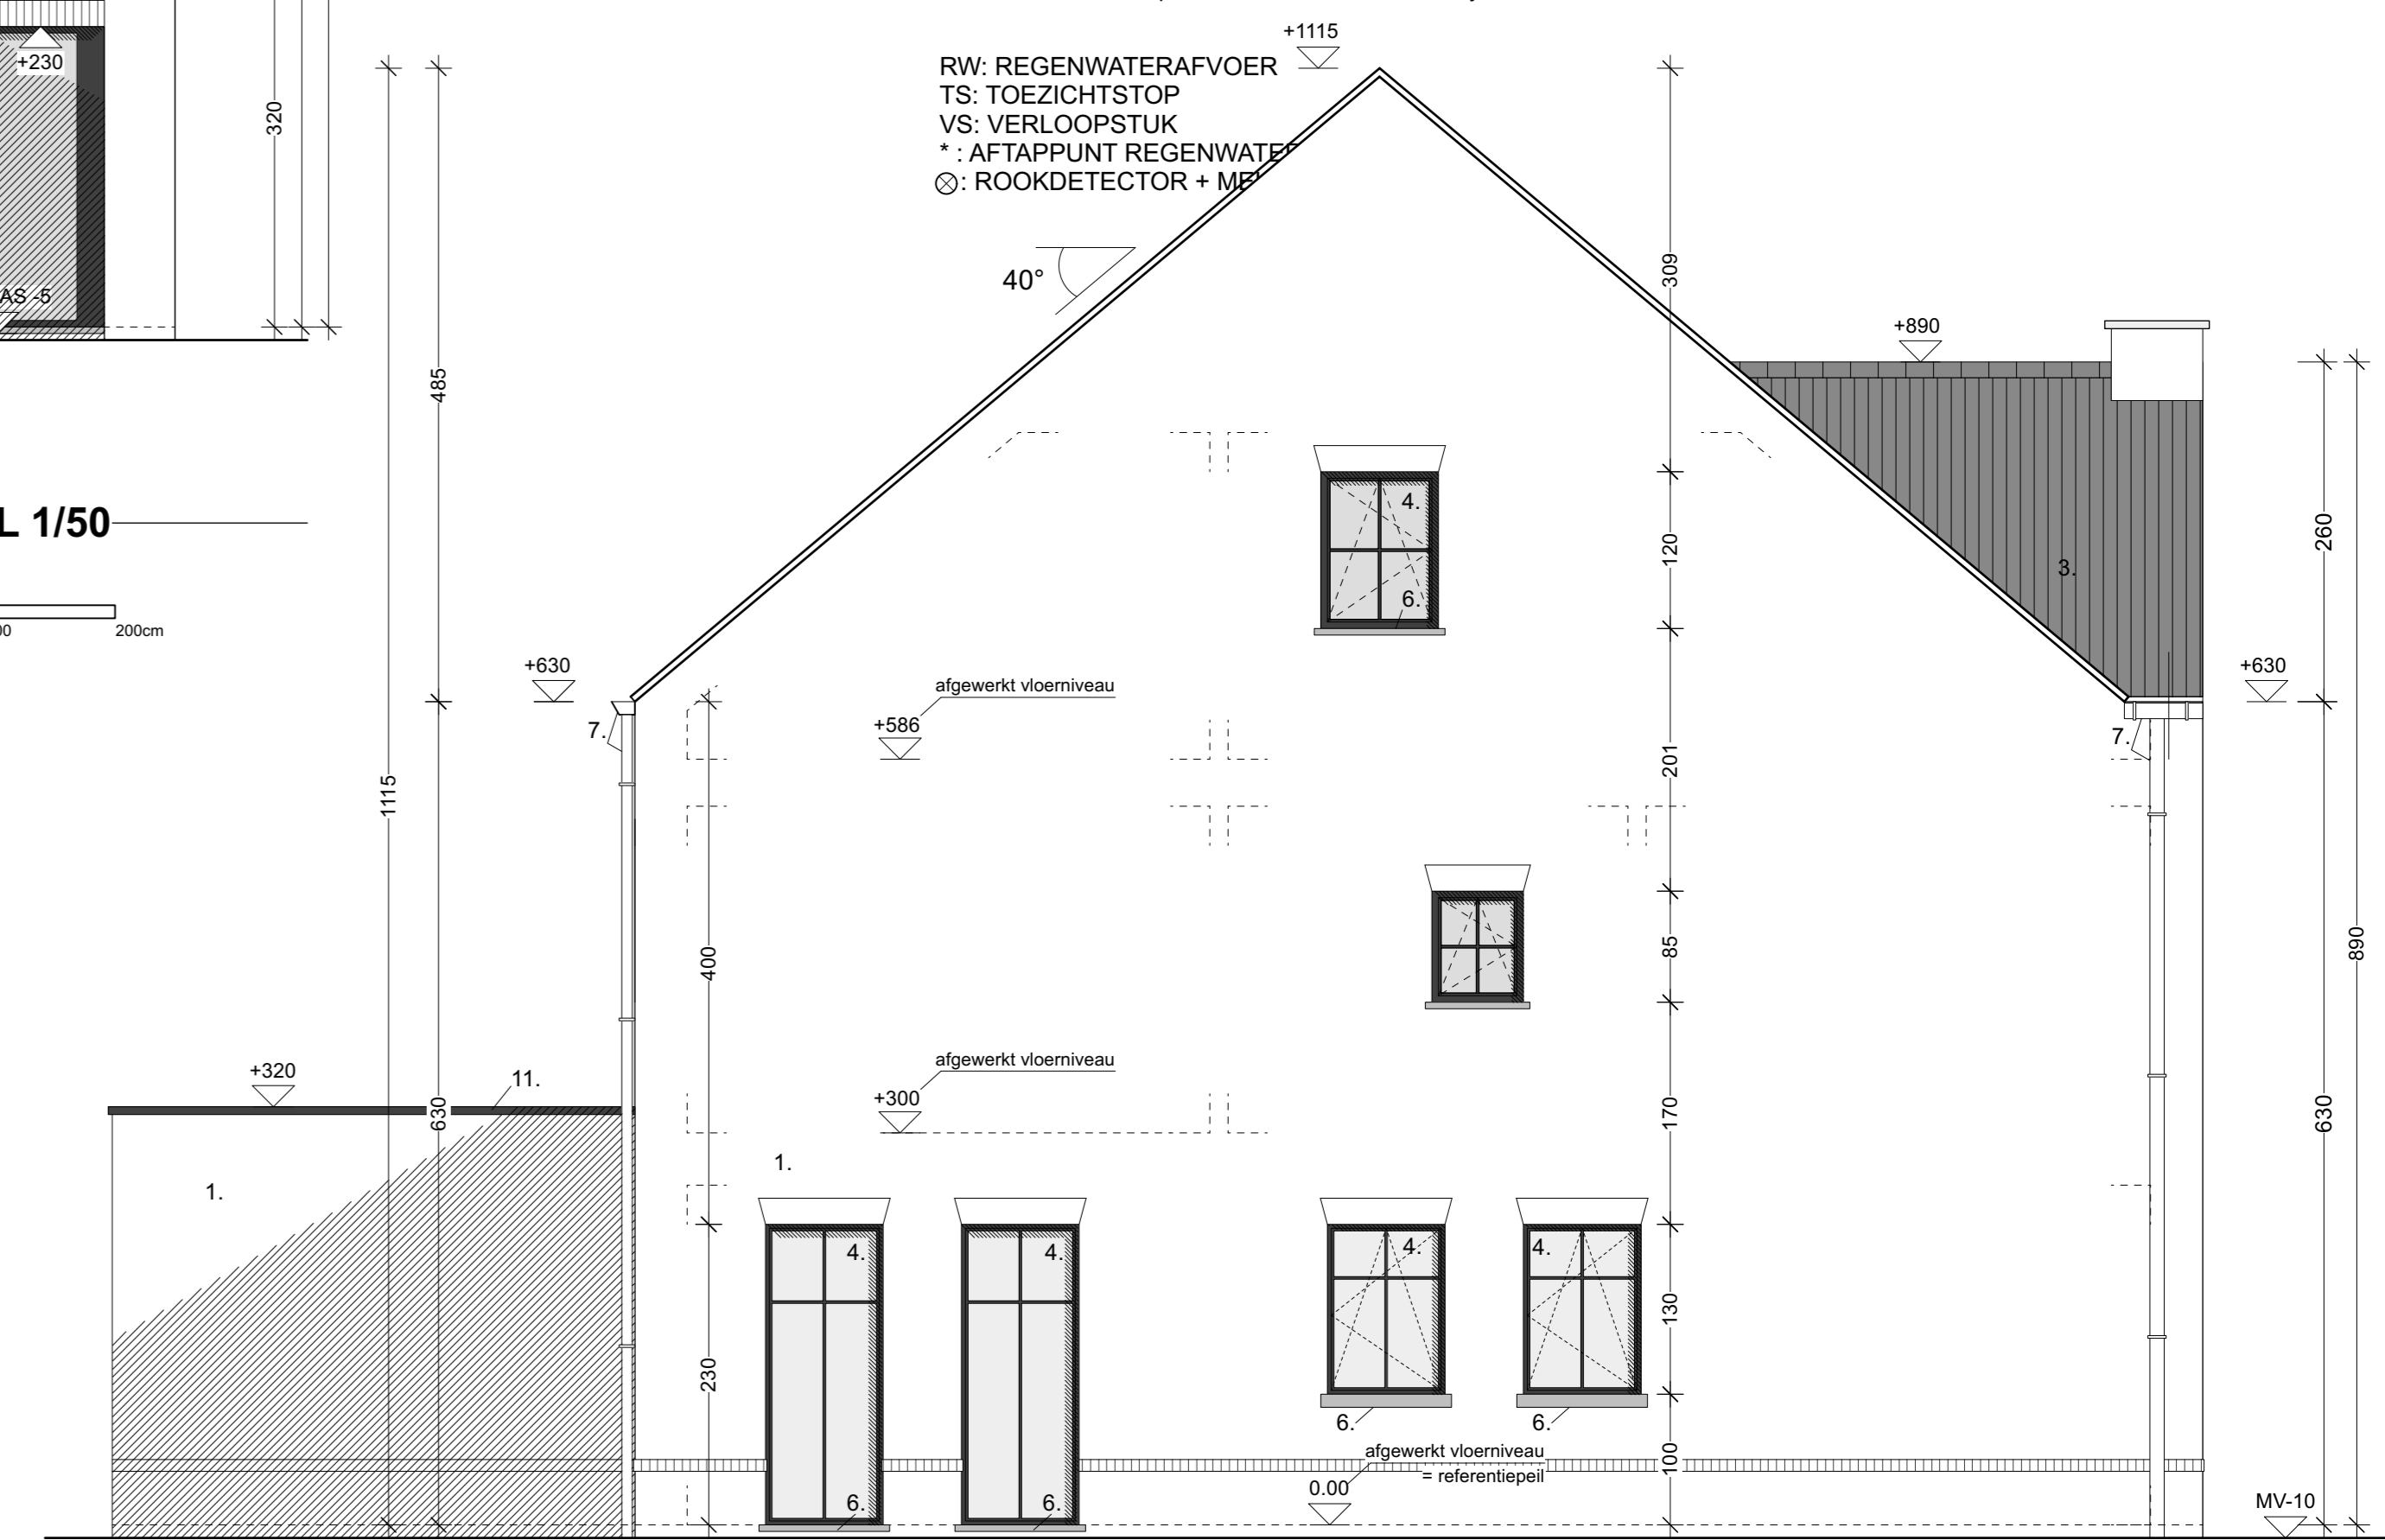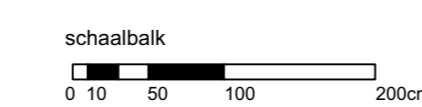

— LINKER ZIJGEVEL  
WONING 1



— SCHAAL 1/50

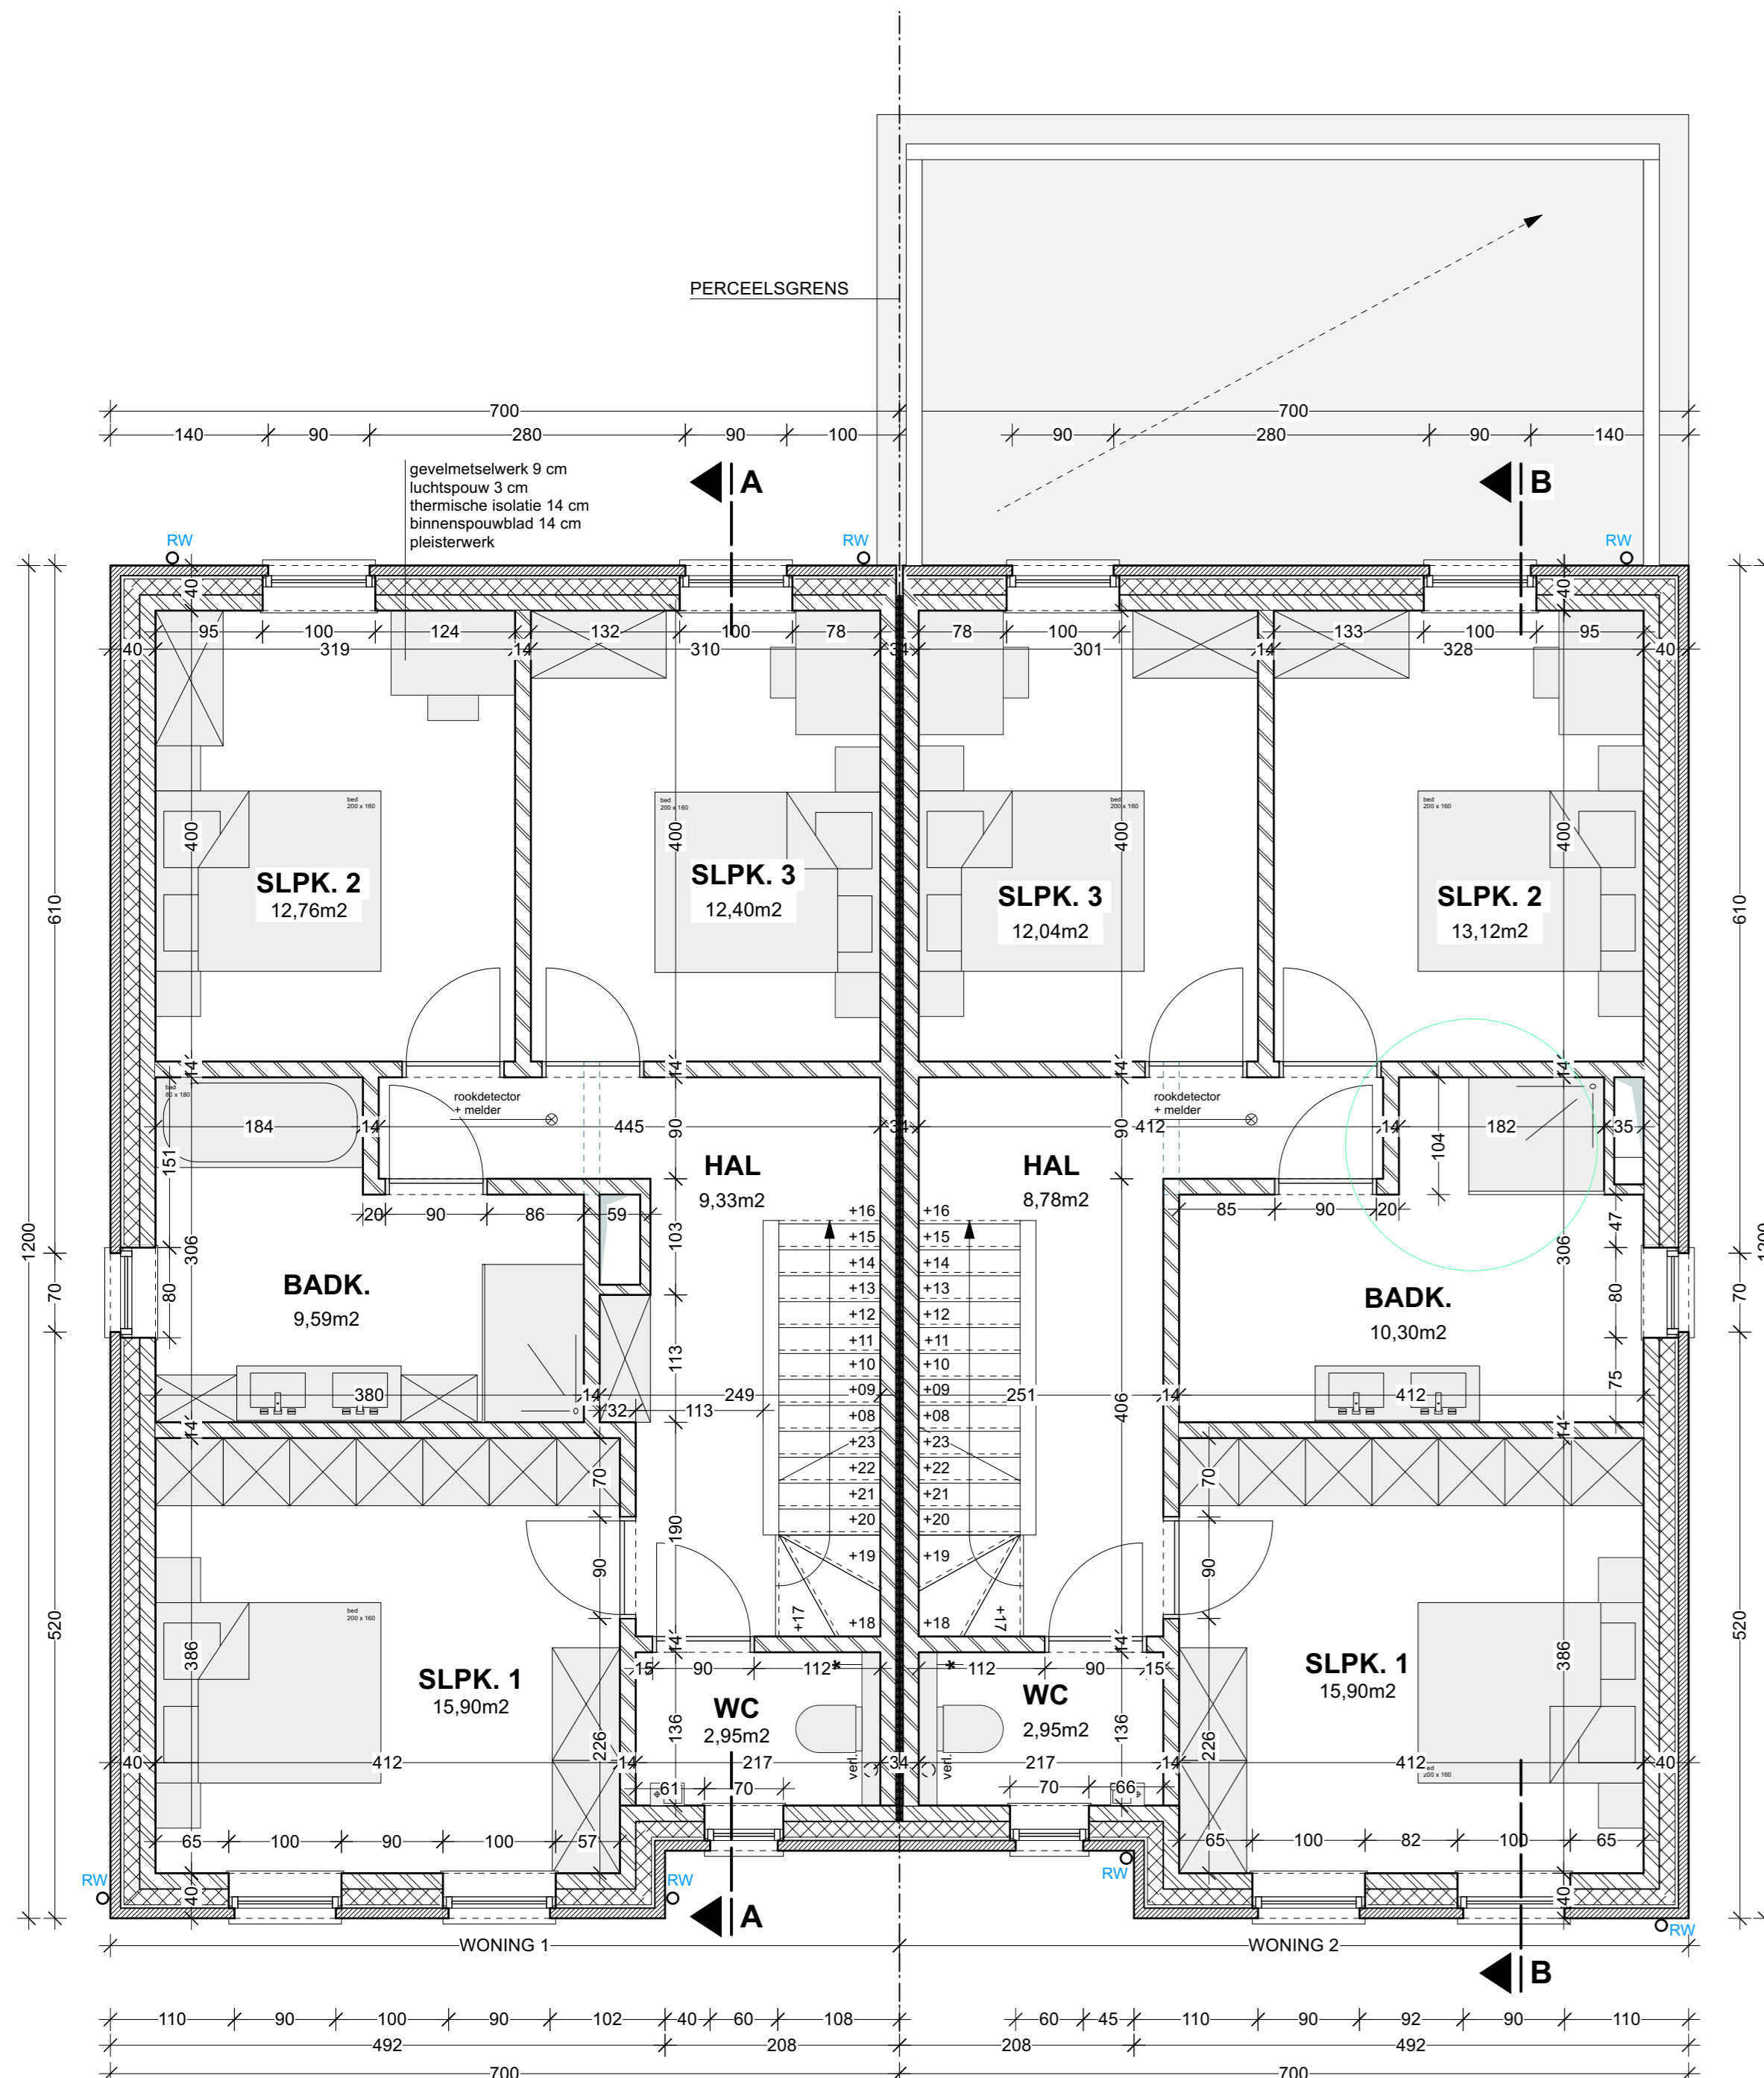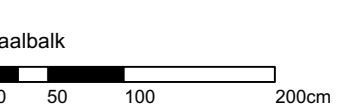

— VERDIEPINGSPLAN

WONING 1 & 2  
bruto opp. verd. woning 1: 82,76m<sup>2</sup>  
bruto opp. verd. woning 2: 82,75m<sup>2</sup>



— schaal 1/50

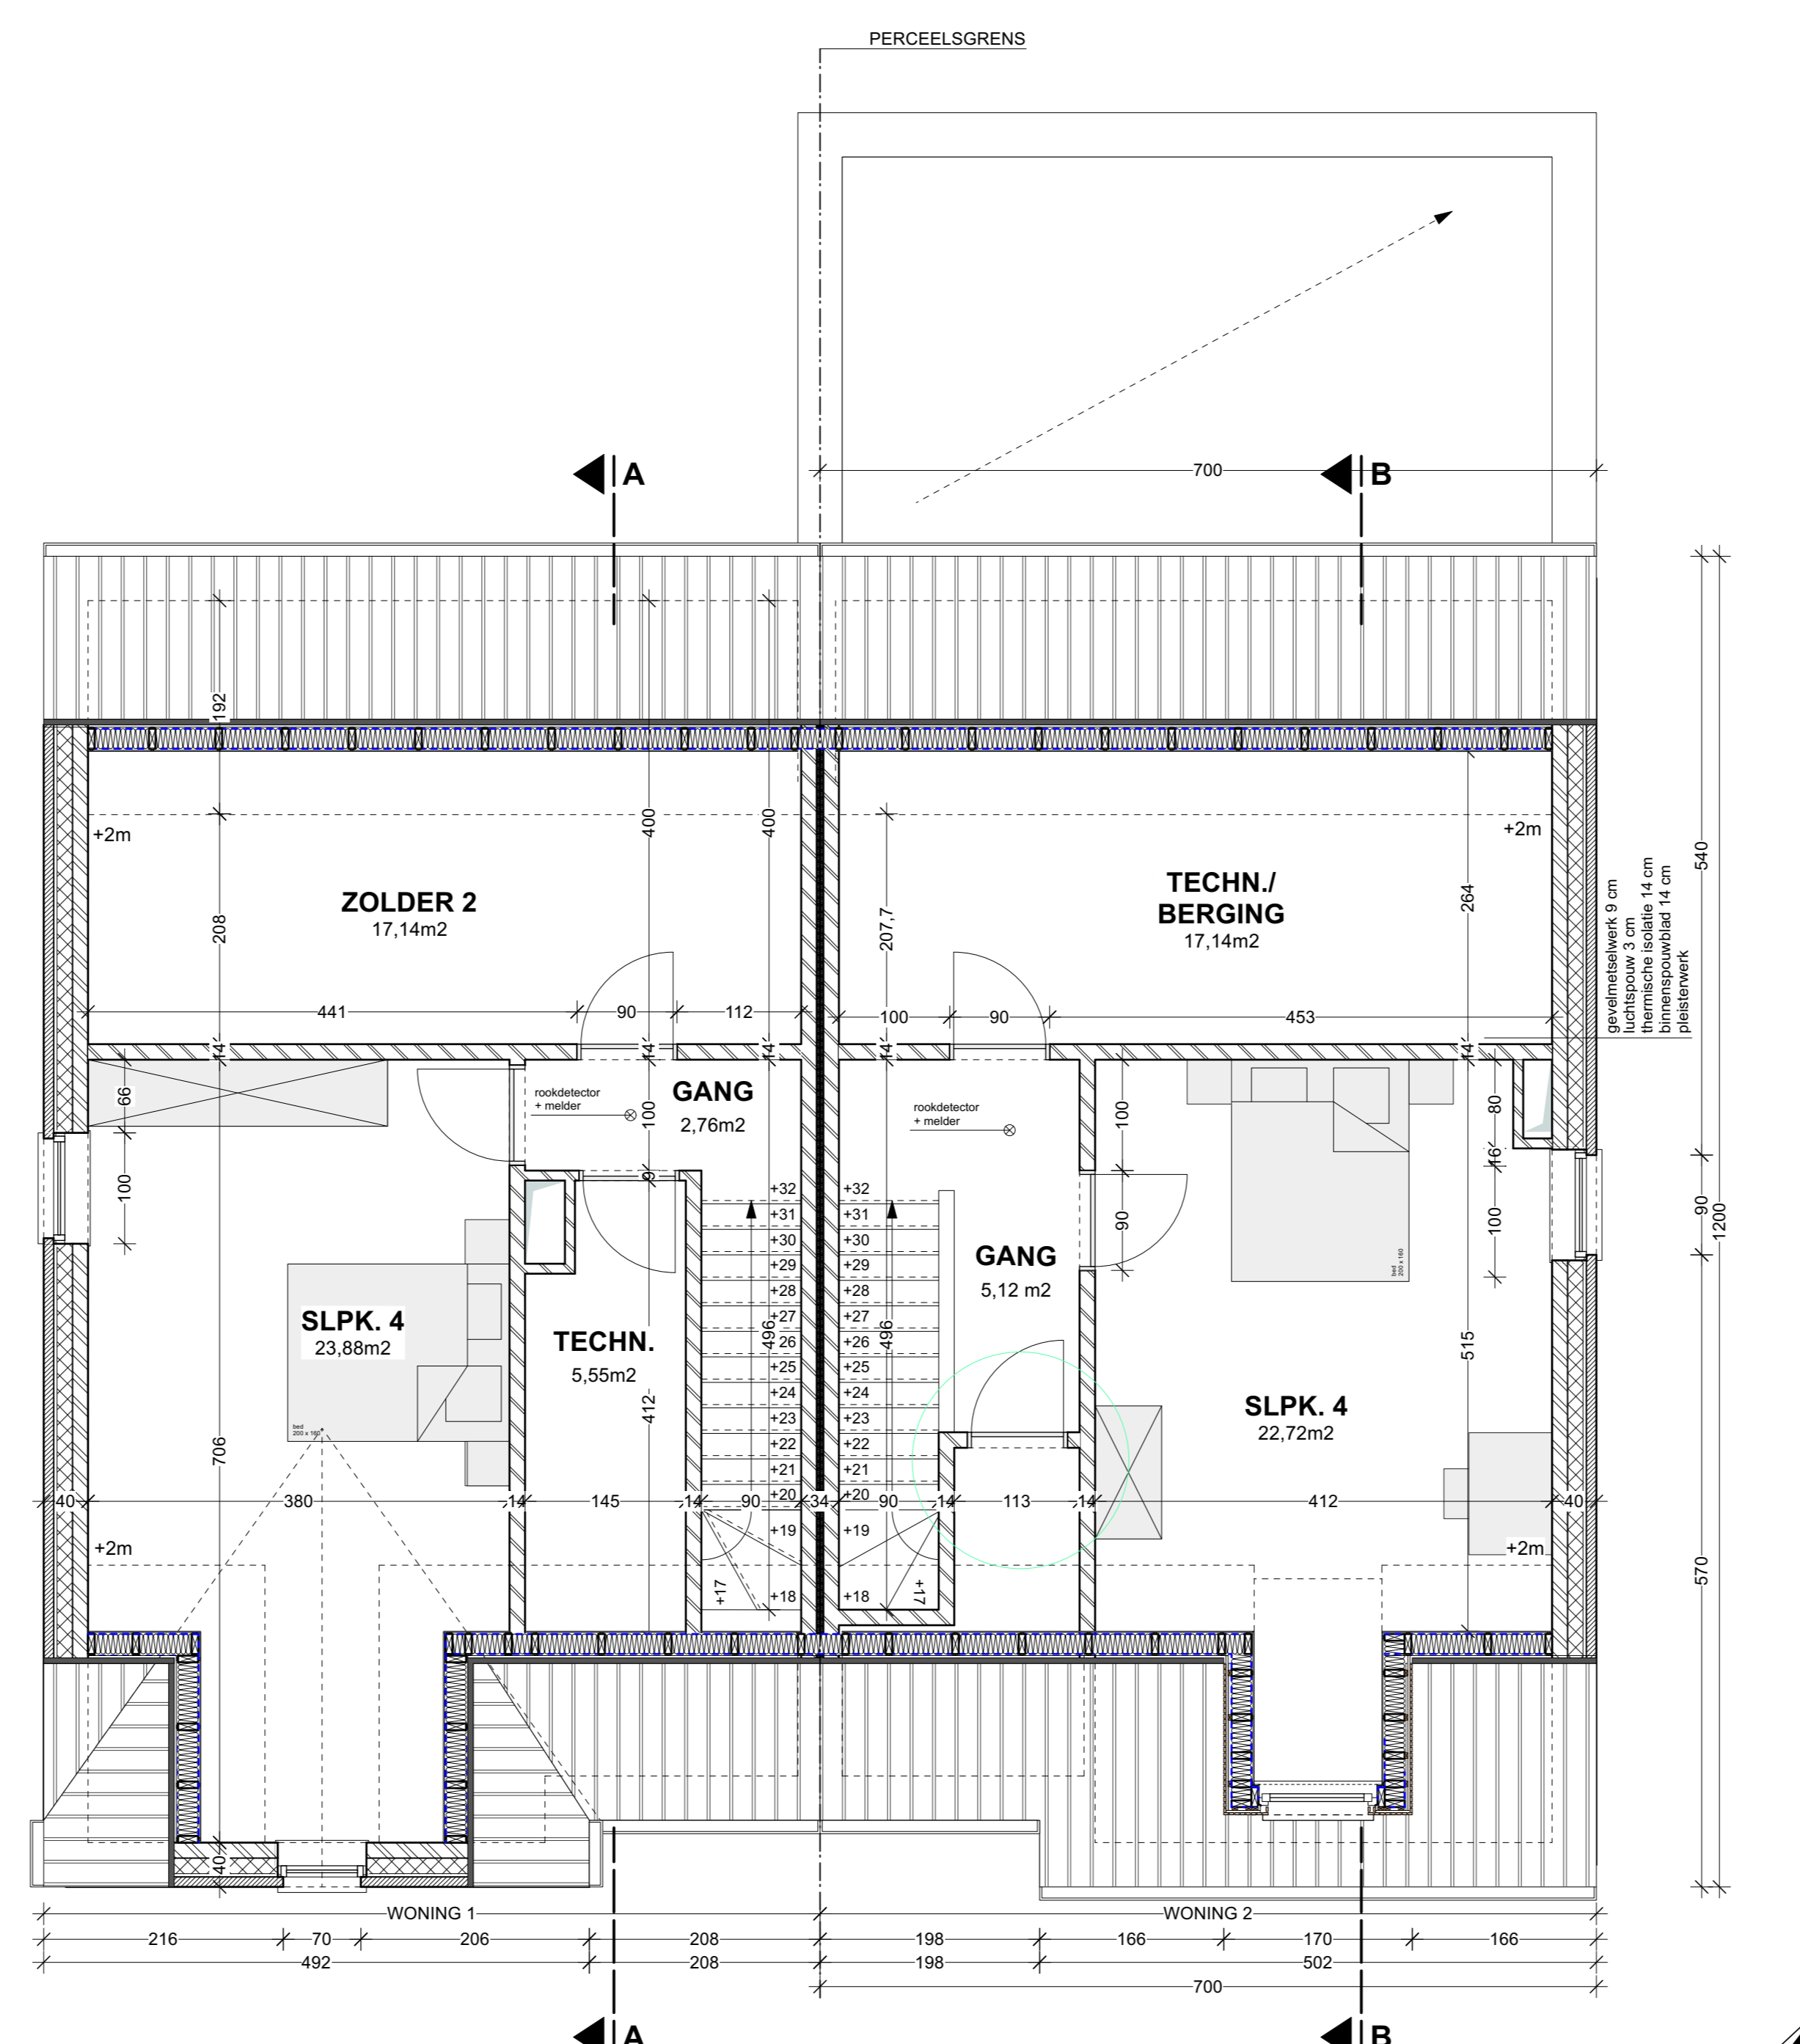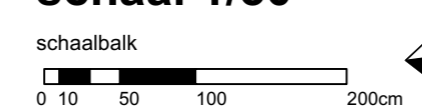

— ZOLDERPLAN

WONING 1 & 2  
bruto opp. zolder woning 1: 82,76m<sup>2</sup>  
bruto opp. zolder woning 2: 82,75m<sup>2</sup>

— schaal 1/50

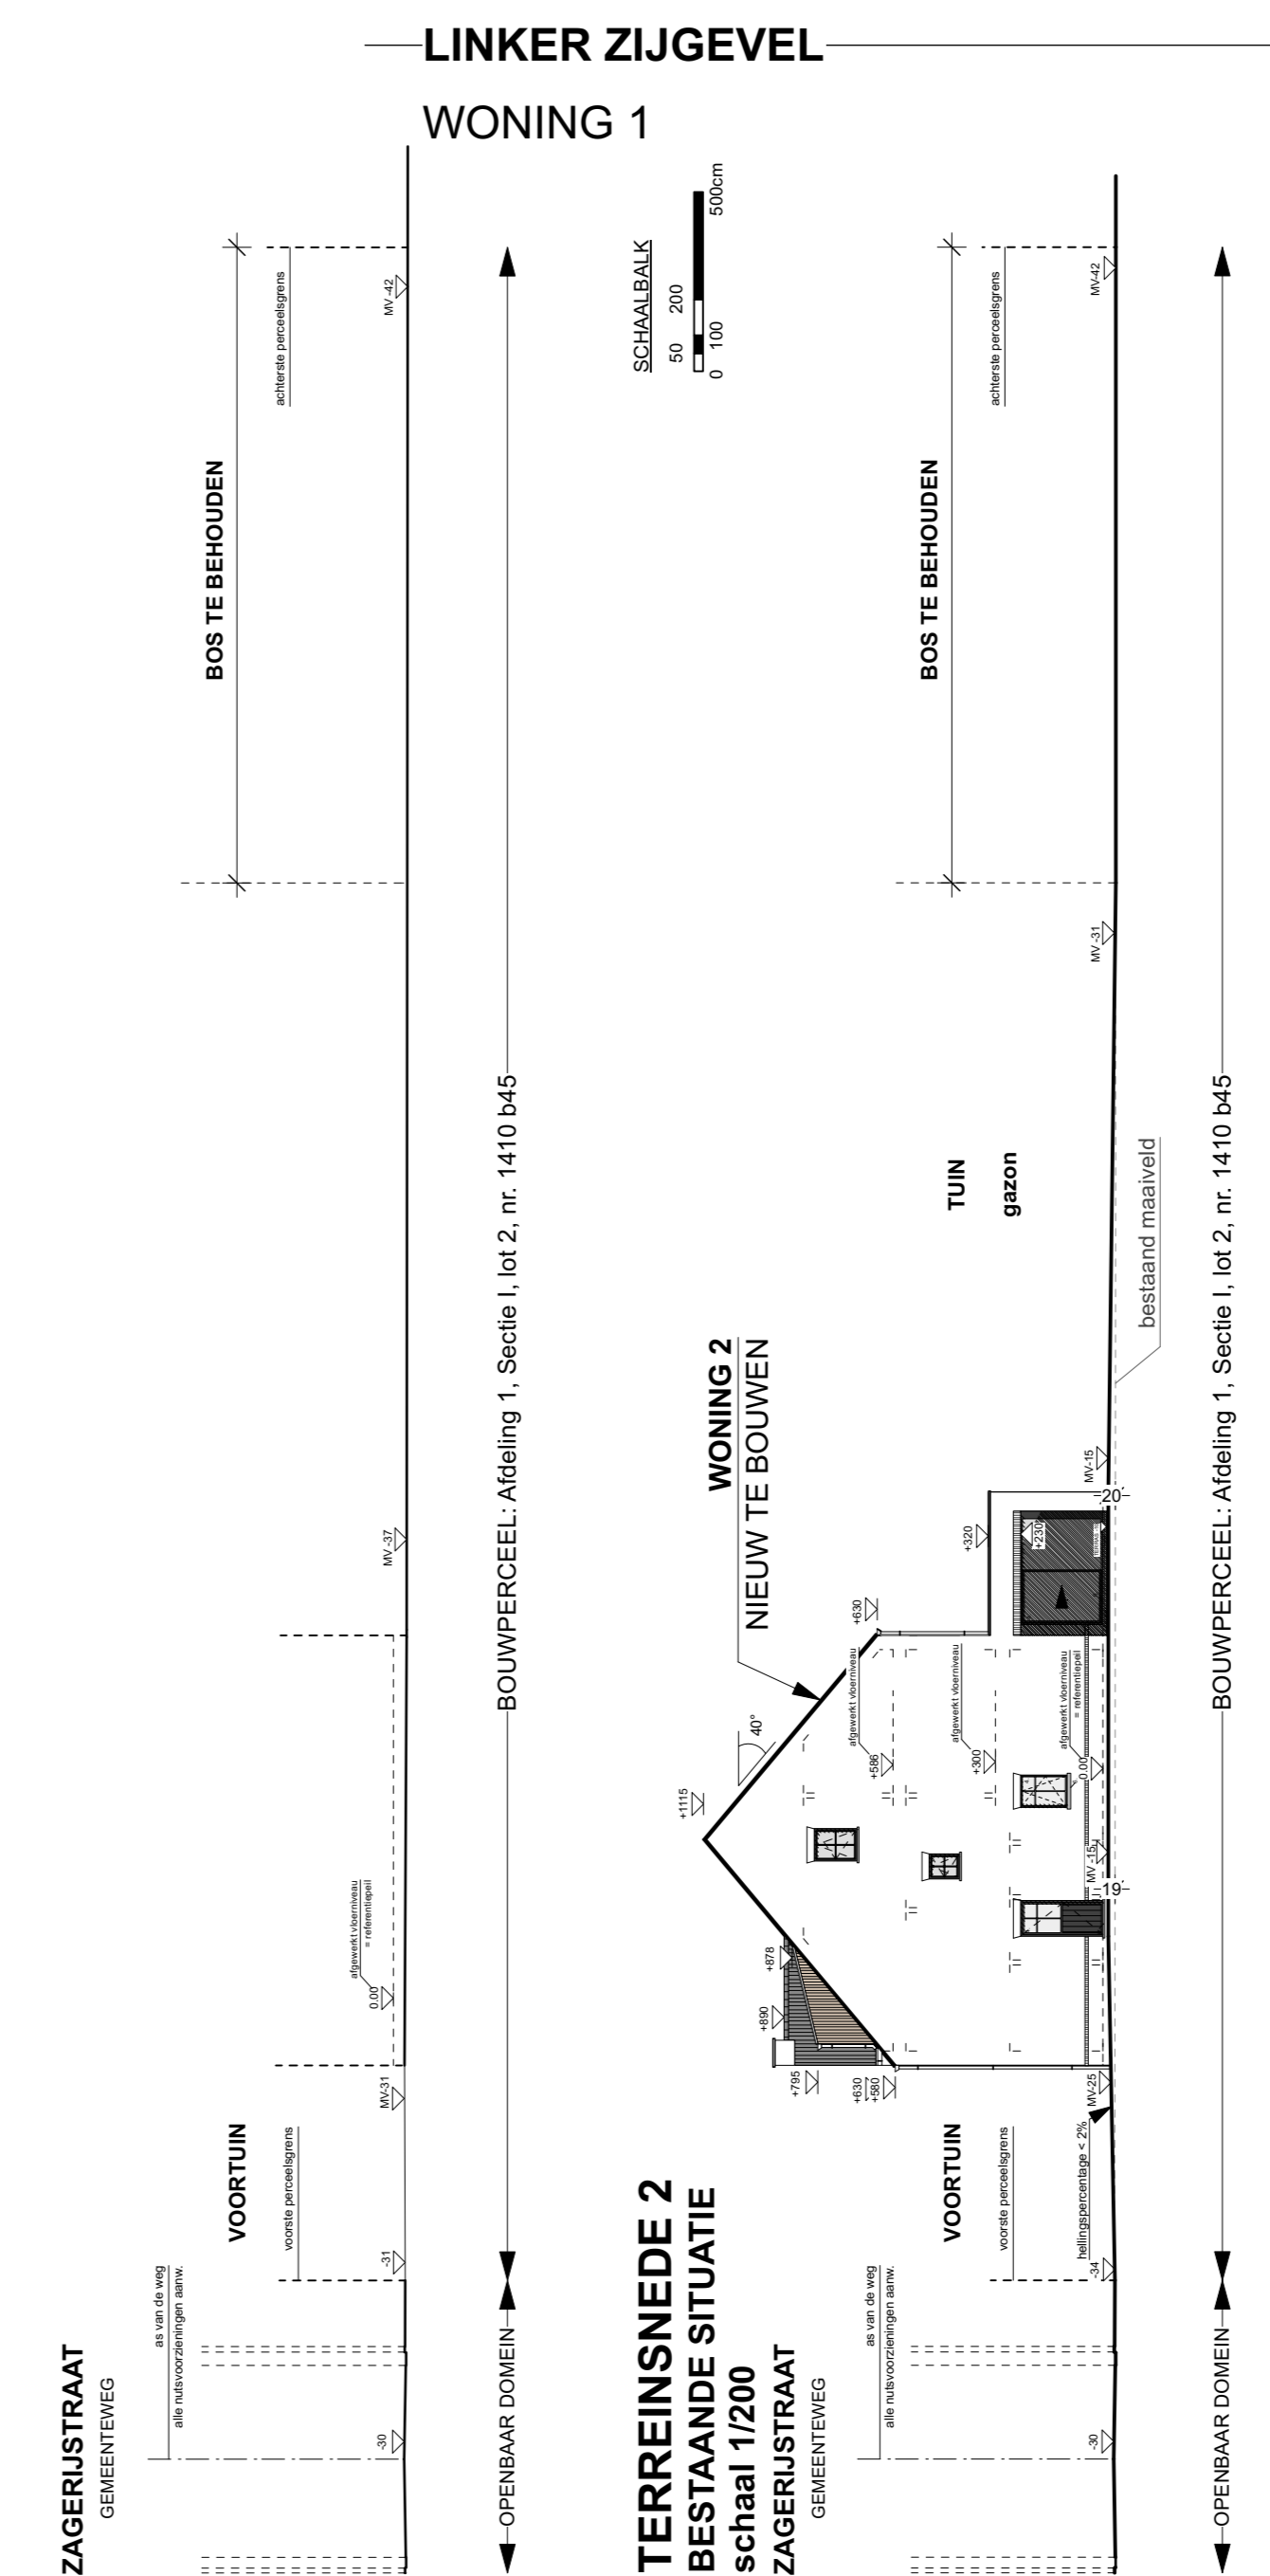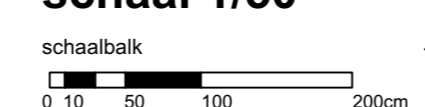

- LEGENDE**
- binnenmuren uit snelbouwsteen
  - metselwerk uit betonblokken
  - betonvloer op volle grond
  - volle grond
  - gewapend betonvloer en betonbalken
  - Ytongblokken
  - DWA huishoudelijk afvalwater
  - DWA fecaliën
  - RWA regenwater
  - aanzigleiding regenwateroperatie
- LEGENDE INPLANTING**
- dakoppervlak hellend dak
  - dakoppervlak plat dak
  - waterdooierbare klinkerverharding
  - terrasverharding
  - lantaarnpaal
  - aansluiting TV
  - doksel
  - slokker
  - hydrant

- MATERIALEN**
- gevelsteen, kleur witlichtgrijs geïmponeerd
  - houten gevelbekleding, kleur natuurlijk vergrisd
  - keramische dakpannen, kleur antraciet geïmponeerd
  - buitenschrijnwerk in aluminium, kleur donkergrijs - zwart
  - buitenschrijnwerk in hout, kleur natuurlijk vergrisd
  - dorpels in blauwe hardsteen
  - goten en hemelwaterkoepelen in zink (zwart)
  - constructie in hout
  - afwerking in arduin
  - laten in hout
  - aluminium dakrandprofiel, kleur idem buitenschrijnwerk
- RW: REGENWATERAFVOER  
TS: TOEZICHTSTOP  
VS: VERLOOPSTUK  
\*: AFTAPPUNT REGENWATER  
⊙: ROOKDETECTOR + MIP

provincie	Limburg
gemeente	Genk
<b>Het bouwen van 4 eengezinswoningen</b>	
gelegen	Zagerijstraat Zn, 3600 Genk
kadaster	Afdeling 1, sectie 1, nr. 1410 b45 & c45
bouwhaar	Habraken Woonprojecten Kapelstraat 55 3930 Hamont-Achel
architect	MATEN-ARCHITECTEN Broesveldstraat 1, b.9, 3910 Neerpelt roeland@maten-architecten.be GSM: +32 477 583 380 francis@maten-architecte.be GSM: +32 476 641 563
<b>UITVOERINGSPLANNEN</b> Woning 1 & 2: Suede AA Rechter- en linkerzijgevel Verdiepingplan en zolderplan	
MATEN-ARCHITECTEN Palmers Roeland Francis Schurmans architect Broesveldstraat 1, b.9 3910 Neerpelt	
U.2.3	1/50 1/200
M 23.40	