



SNEDE DD

SCHAAL 1/50

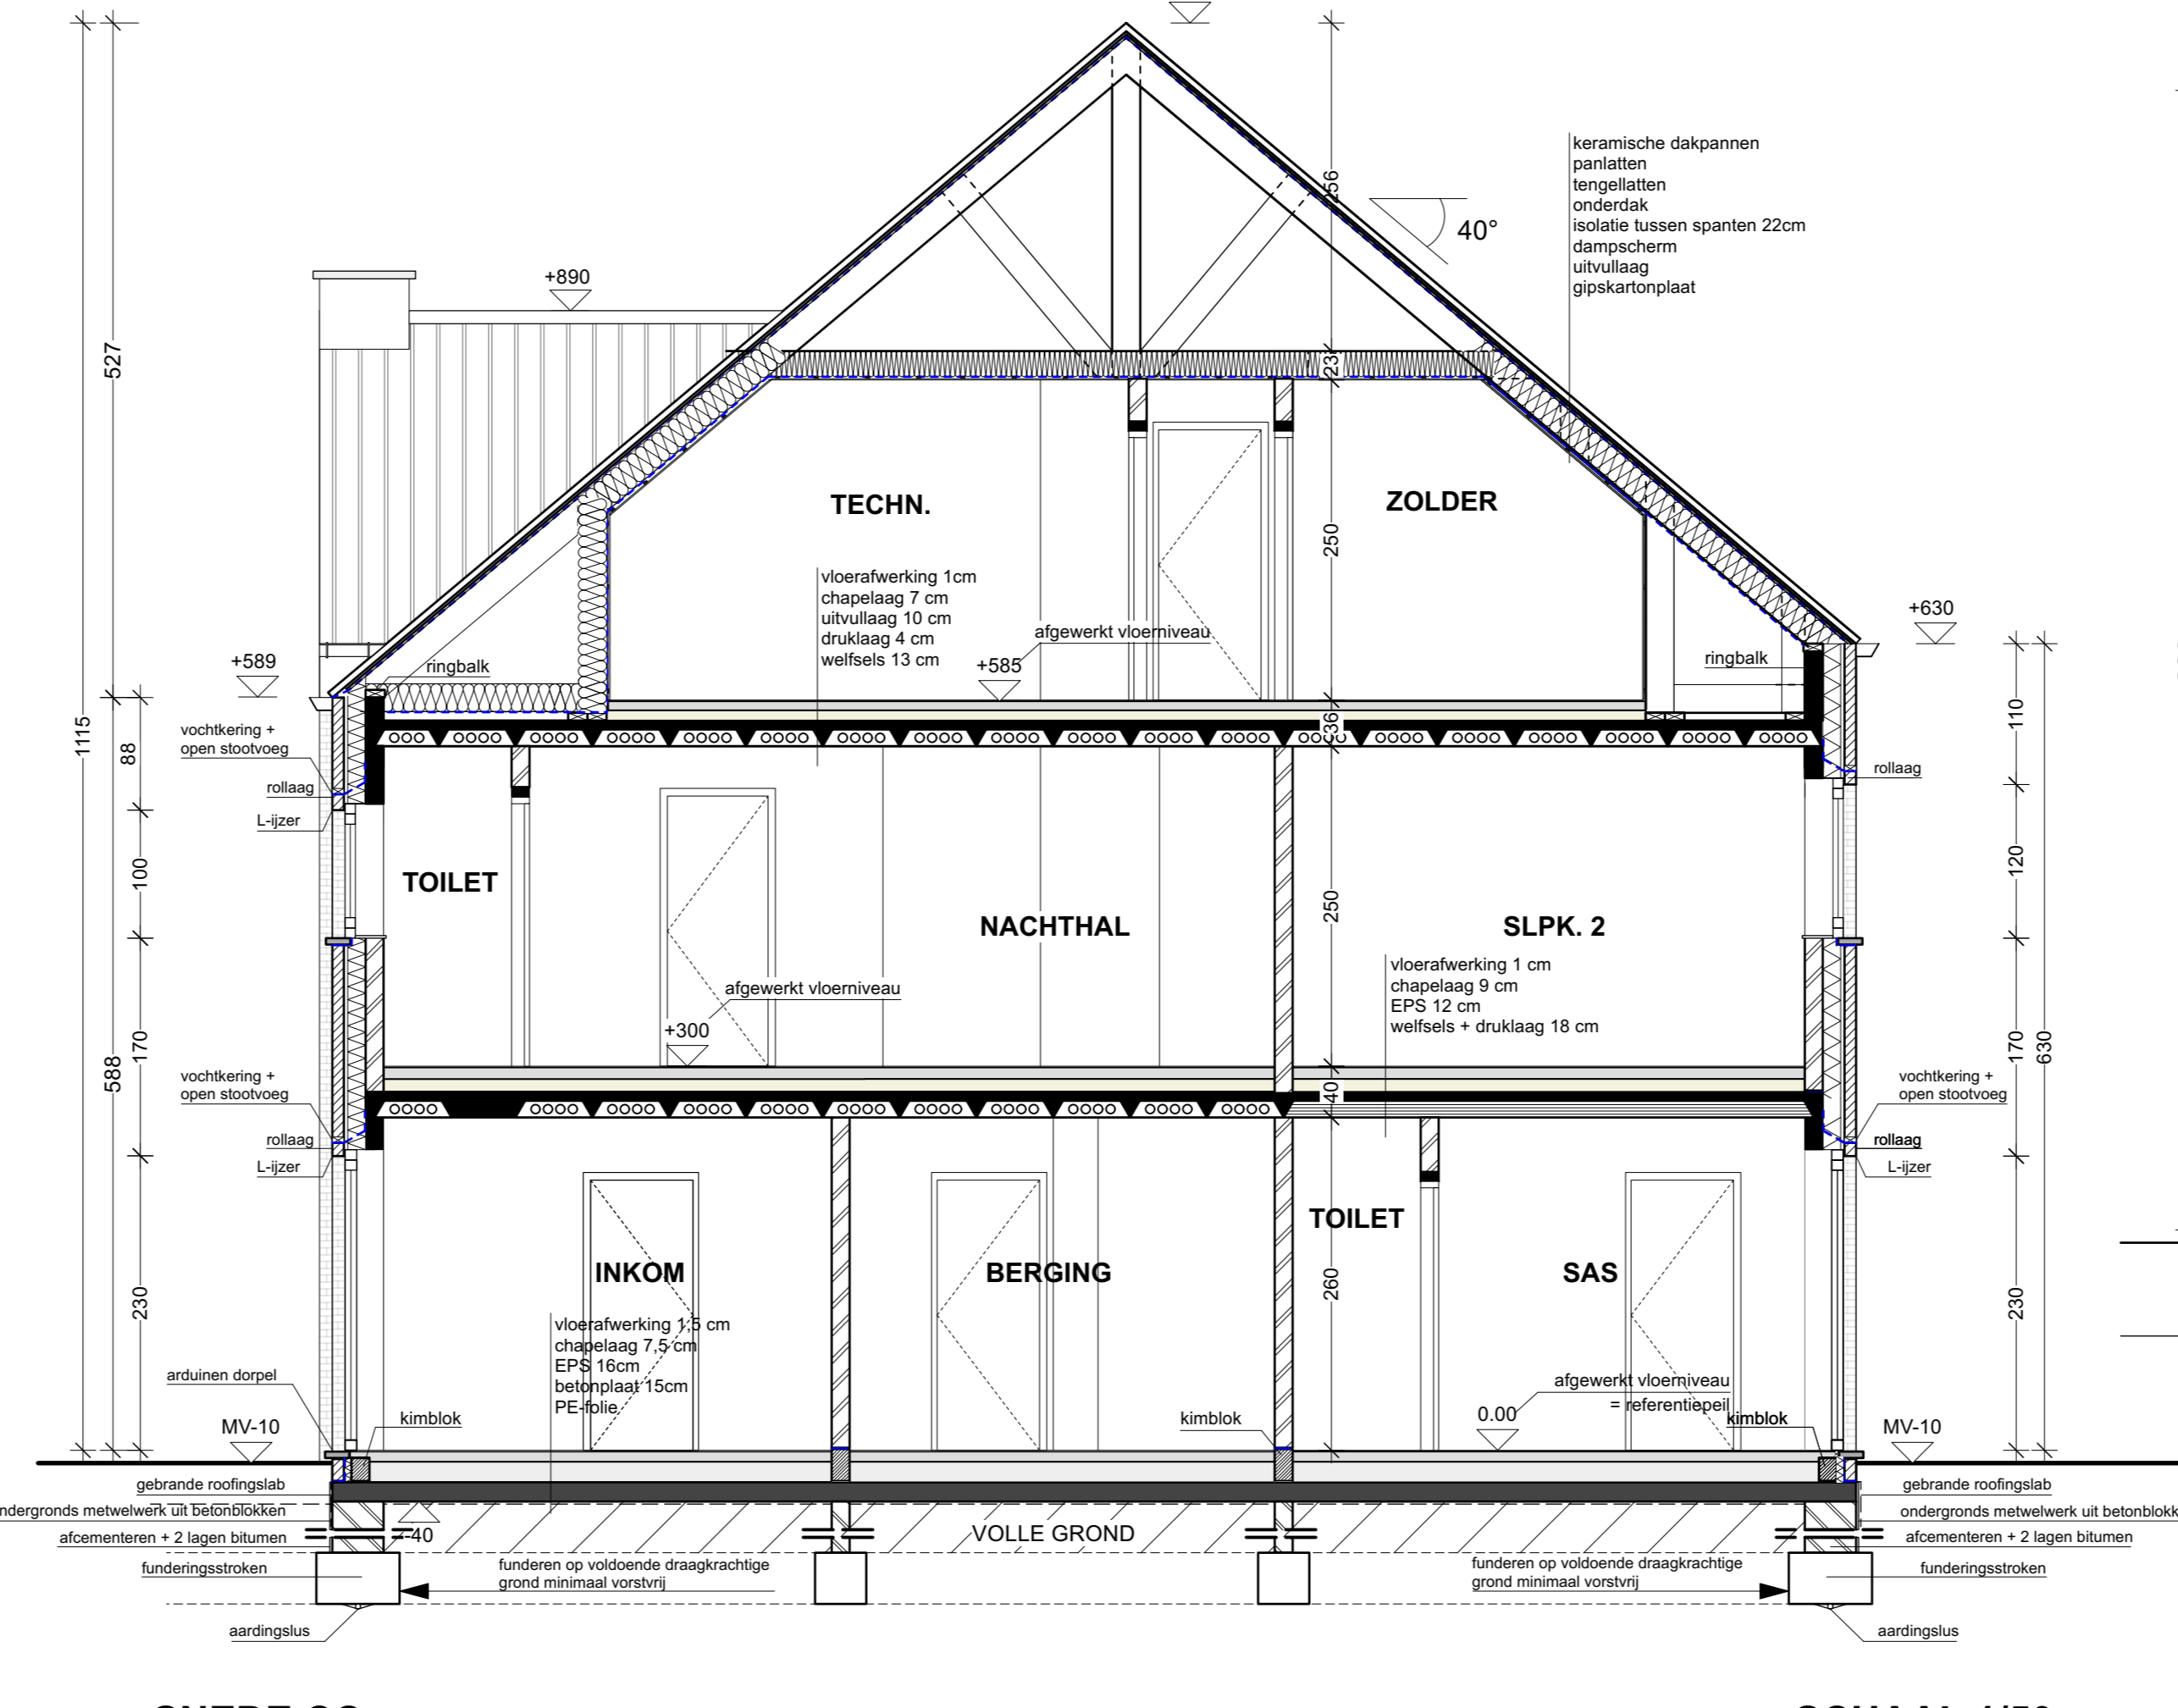

SNEDE CC

SCHAAL 1/50

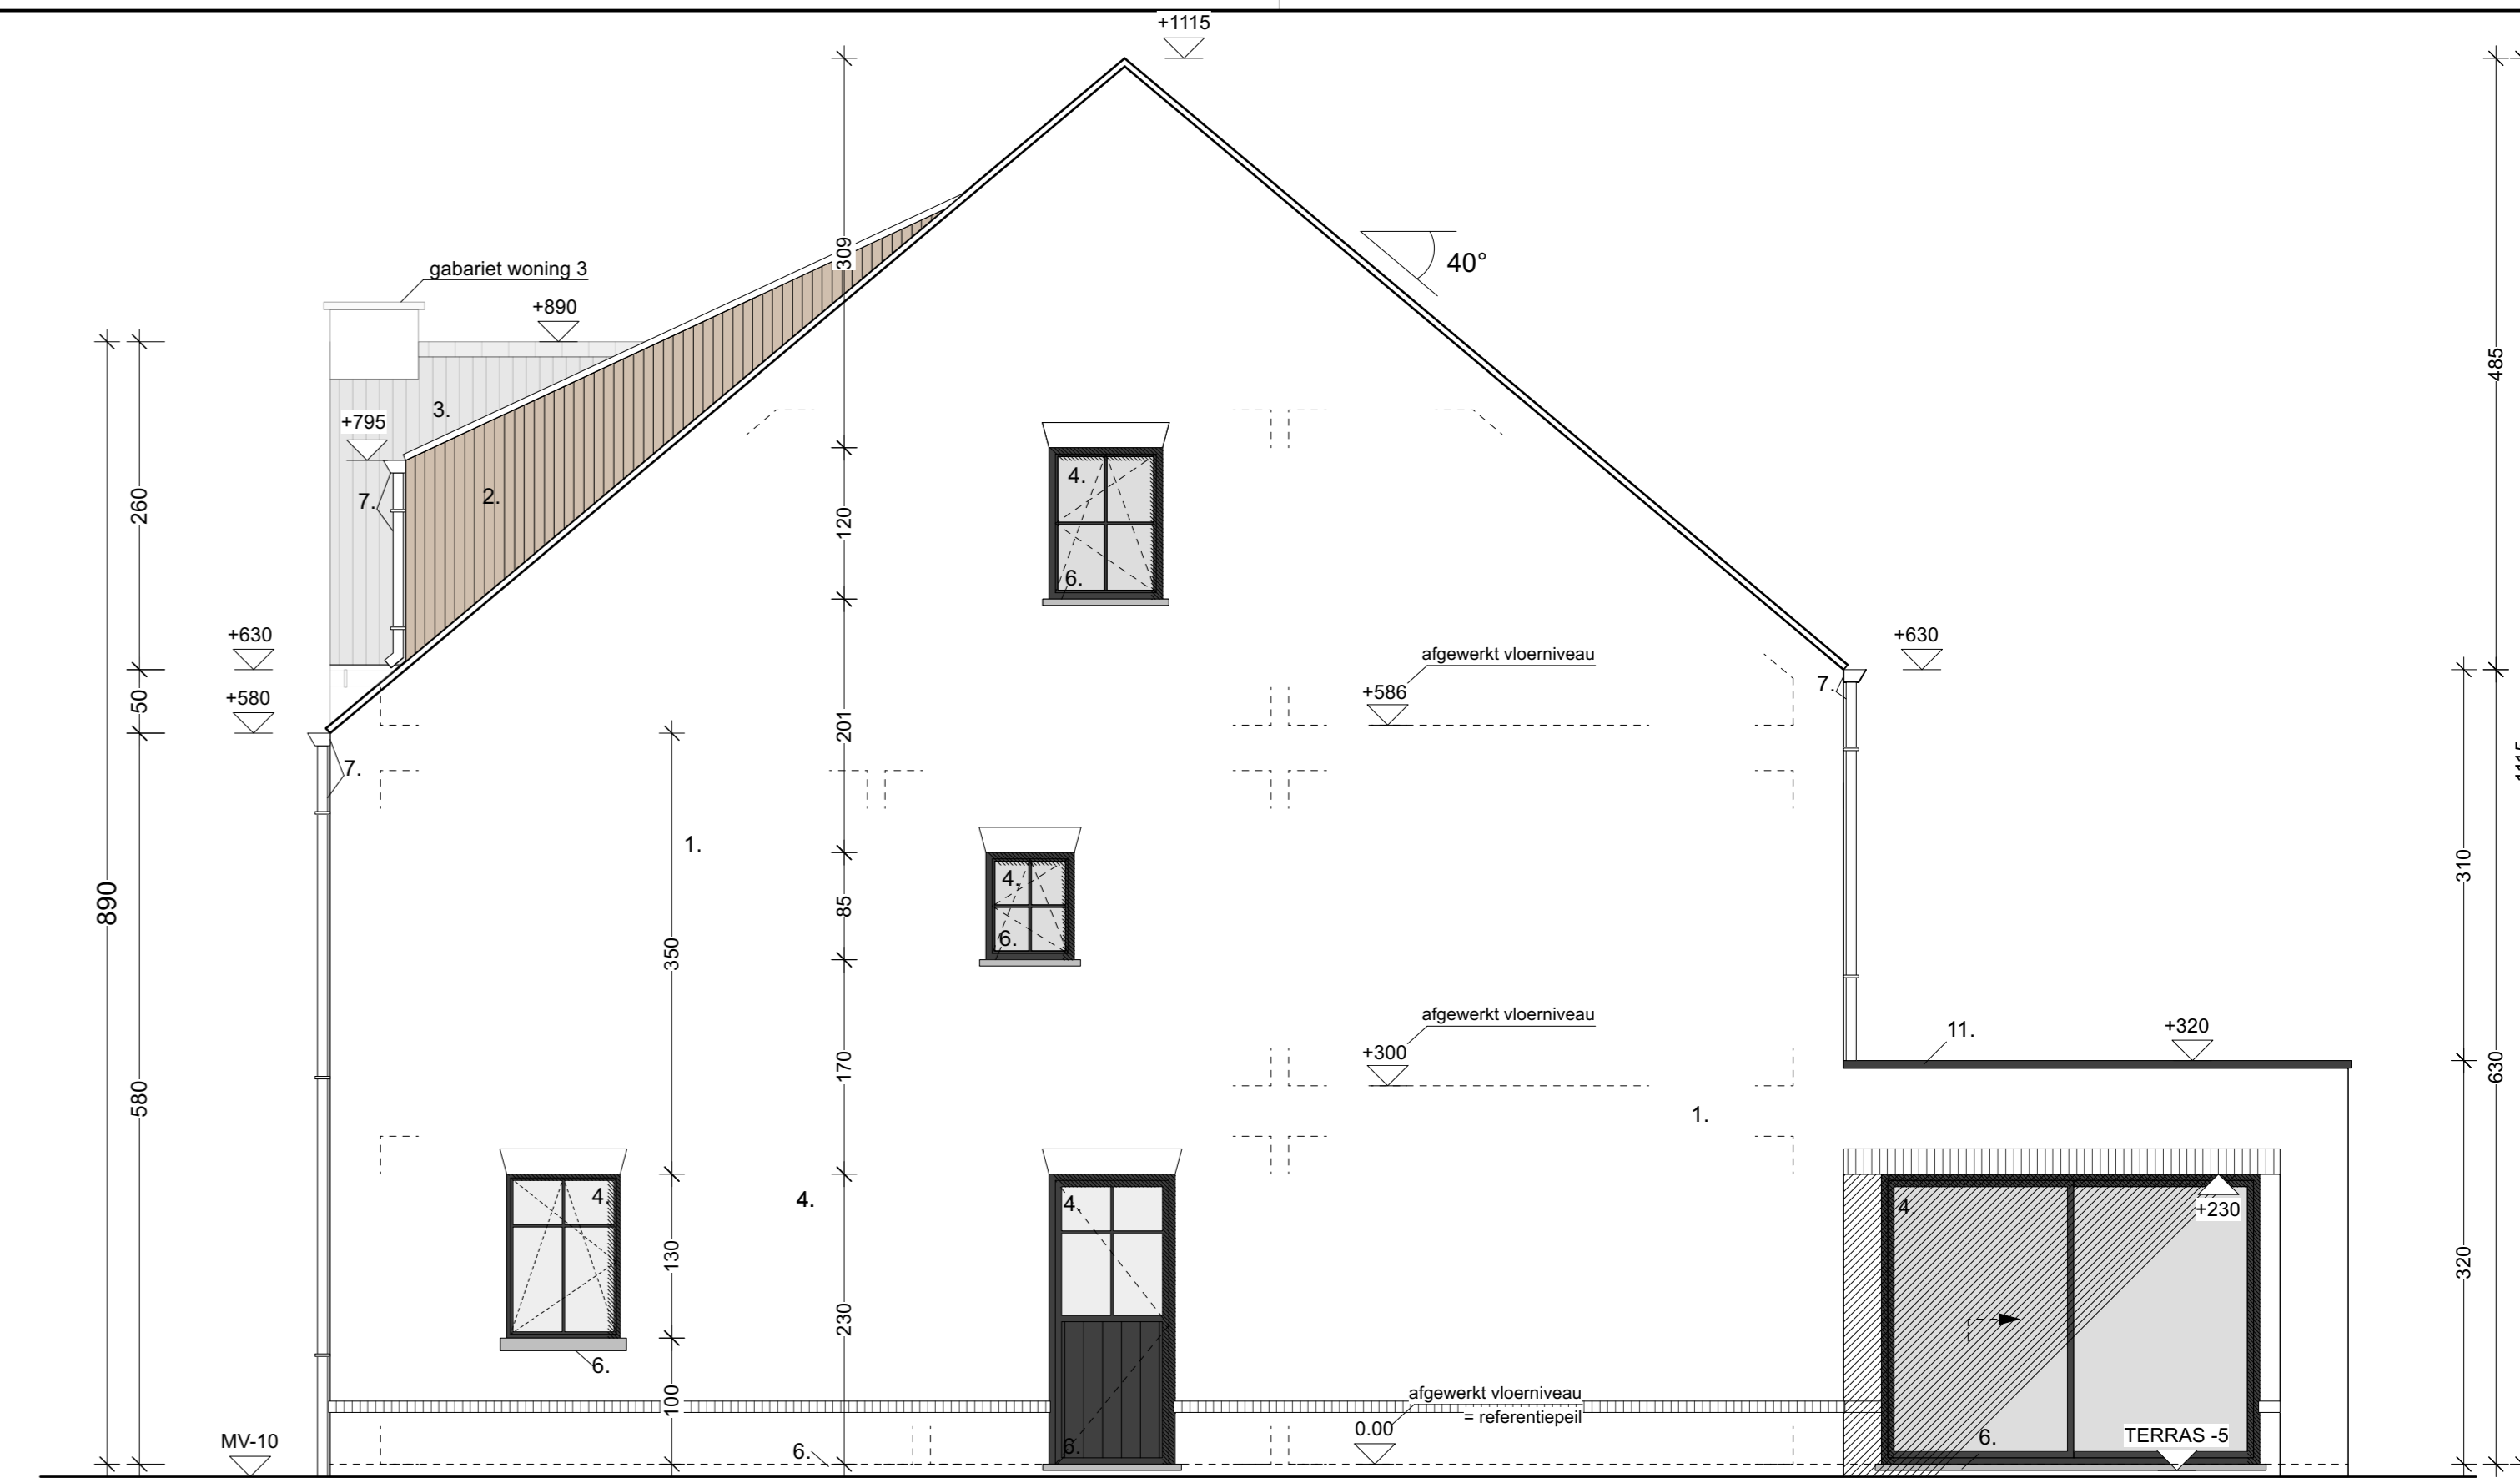

RECHTER ZIJGEVEL  
WONING 4

SCHAAL 1/50


SCHAAL 1/50

SCHAAL 1/50

MATERIALEN

1. gevelsteen, kleur wit-lichtgrijs genuanceerd
2. houten gevelbekleding, kleur natuurlijk vergrisd
3. keramische dakpannen, kleur antraciet genuanceerd
4. buitenschrijfwerk in aluminium, kleur donkergrijs - zwart
5. buitenschrijfwerk in hout, kleur natuurlijk vergrisd
6. dorpels in blauwe hardsteen
7. golen en hermelwatervoeren in zink (zwart)
8. constructie in hout
9. afwerking in antrium
10. latei in hout
11. aluminium dakrandprofiel, kleurd idem buitenschrijfwerk

RW: REGENWATERAFVOER  
 TS: TOEZICHTSTOP  
 VS: VERLOOPSTUK  
 \* : AFTARPUNT REGENWATER  
 ⊙ : ROOKDETECTOR + MELDER

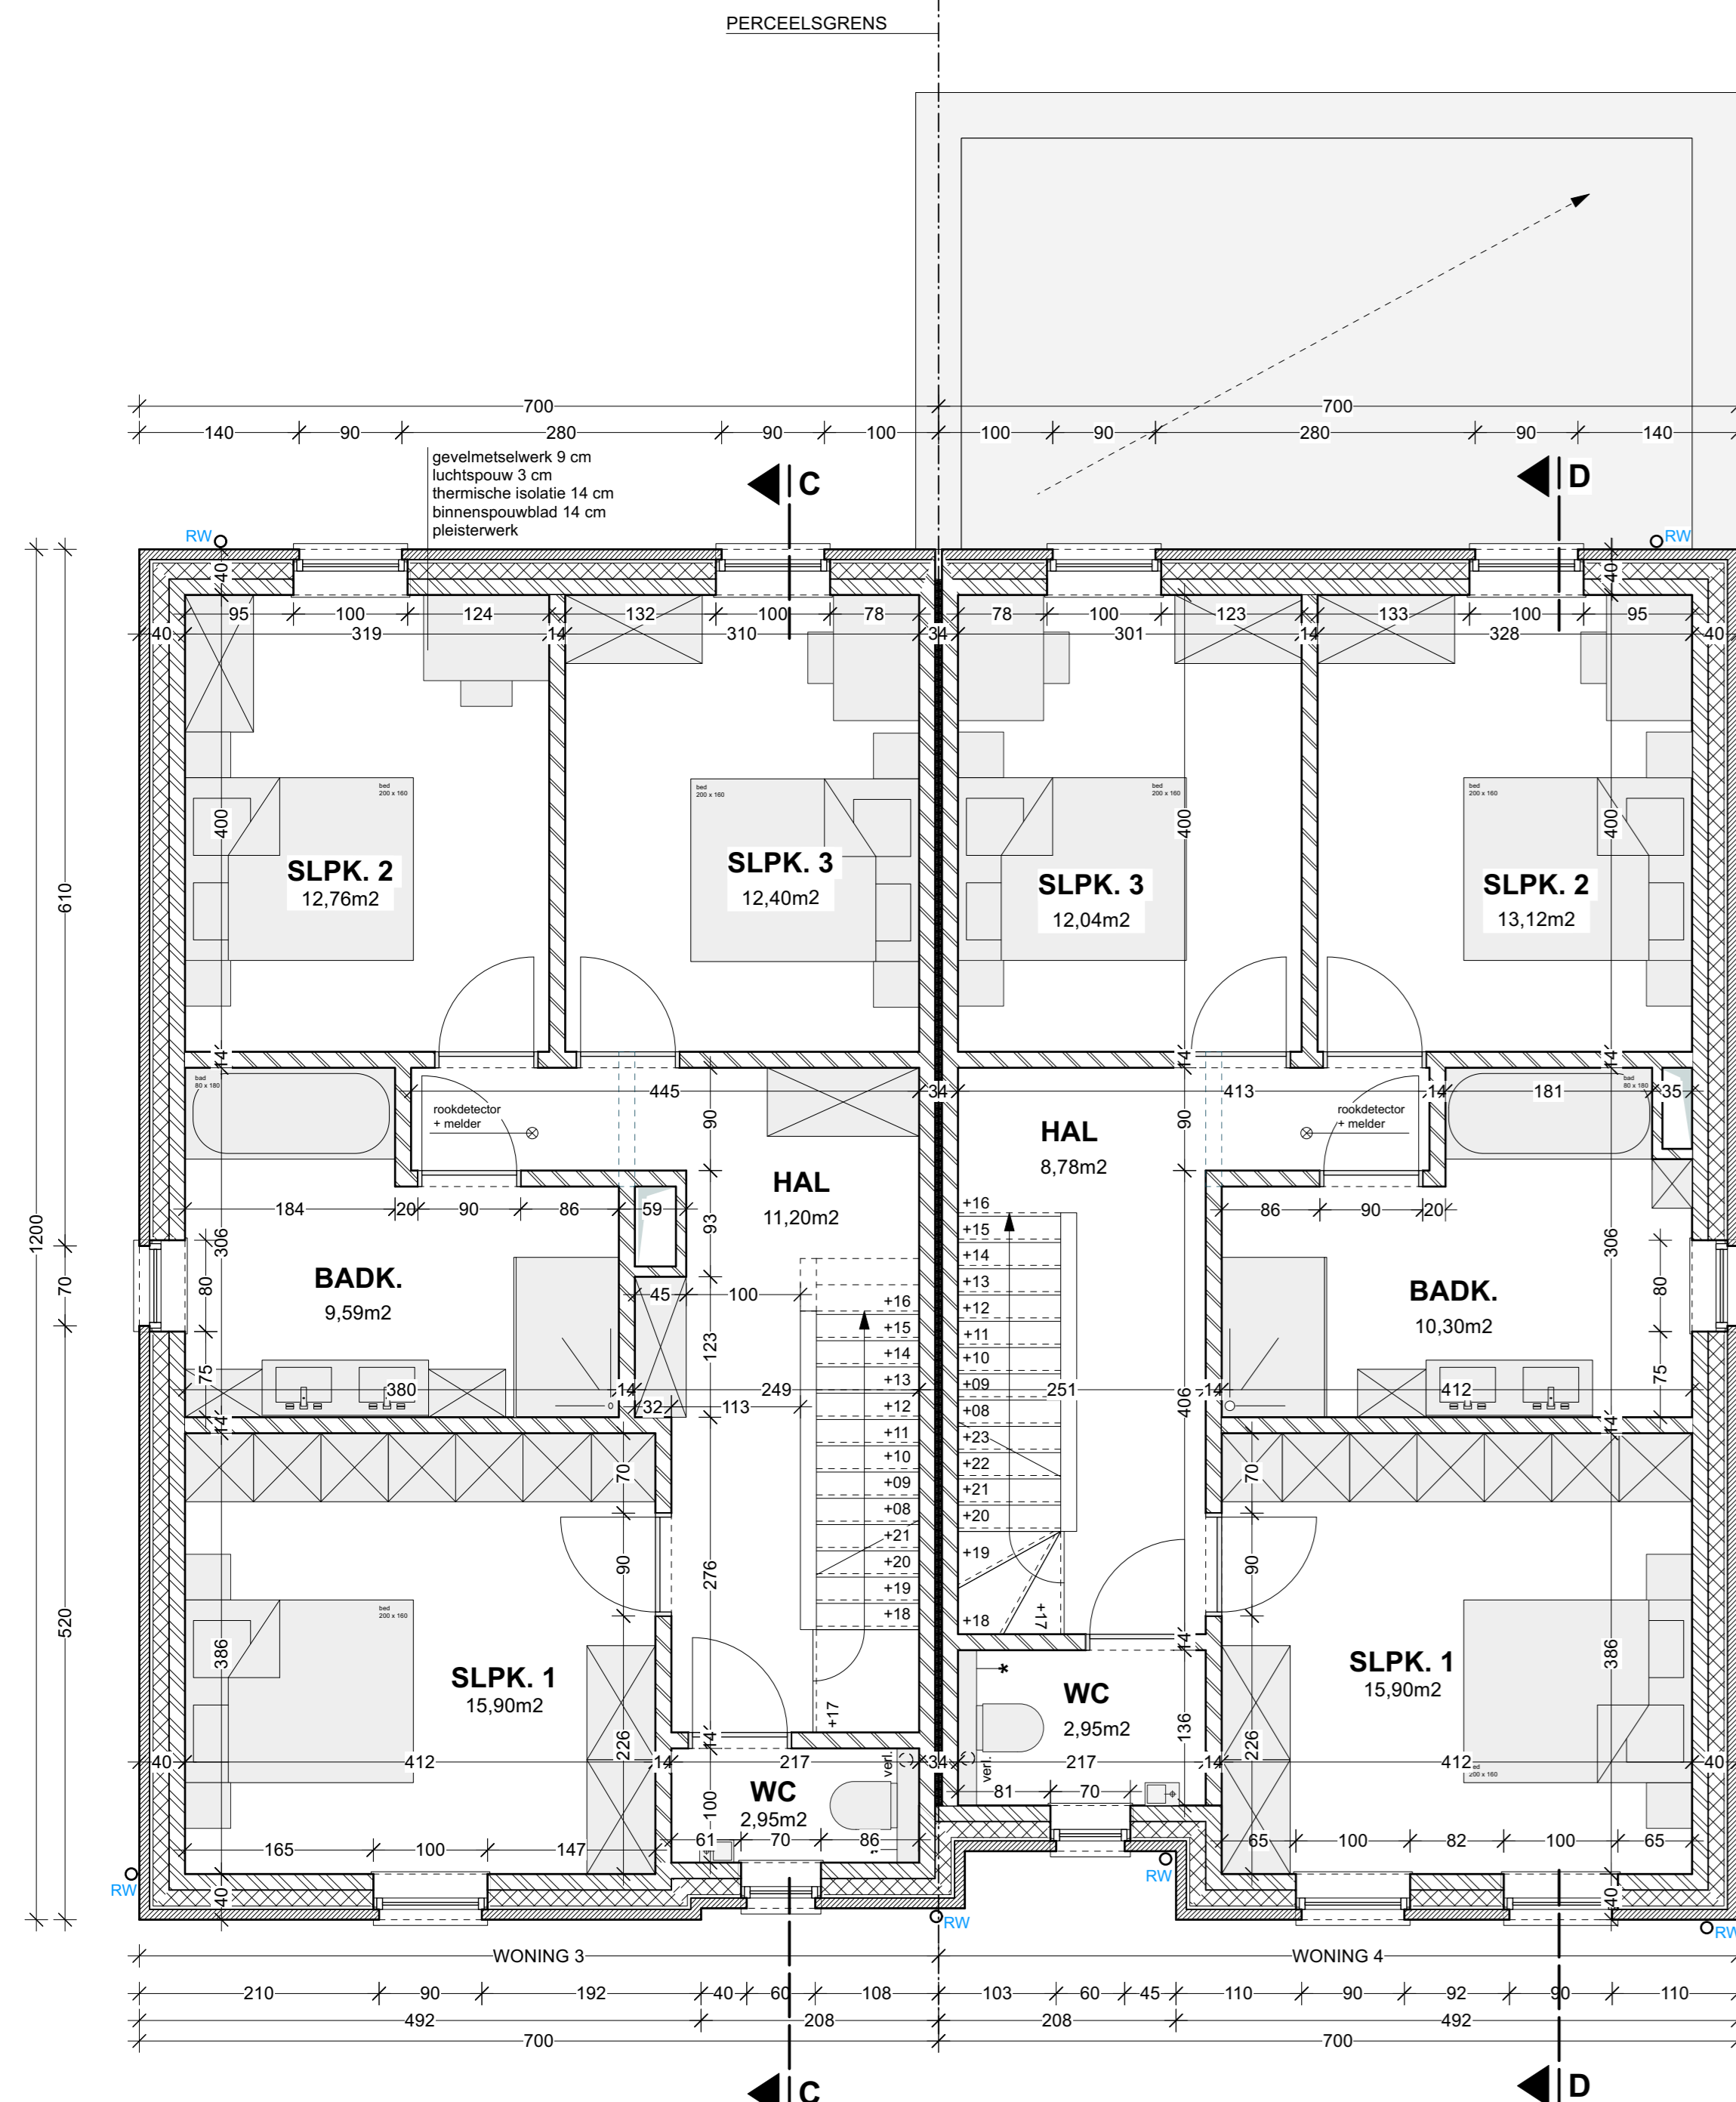


VERDIEPINGSPLAN

WONING 3 & 4

bruto opp. verd. woning 3: 83,79m<sup>2</sup>  
 bruto opp. verd. woning 4: 82,75m<sup>2</sup>

schaal 1/50

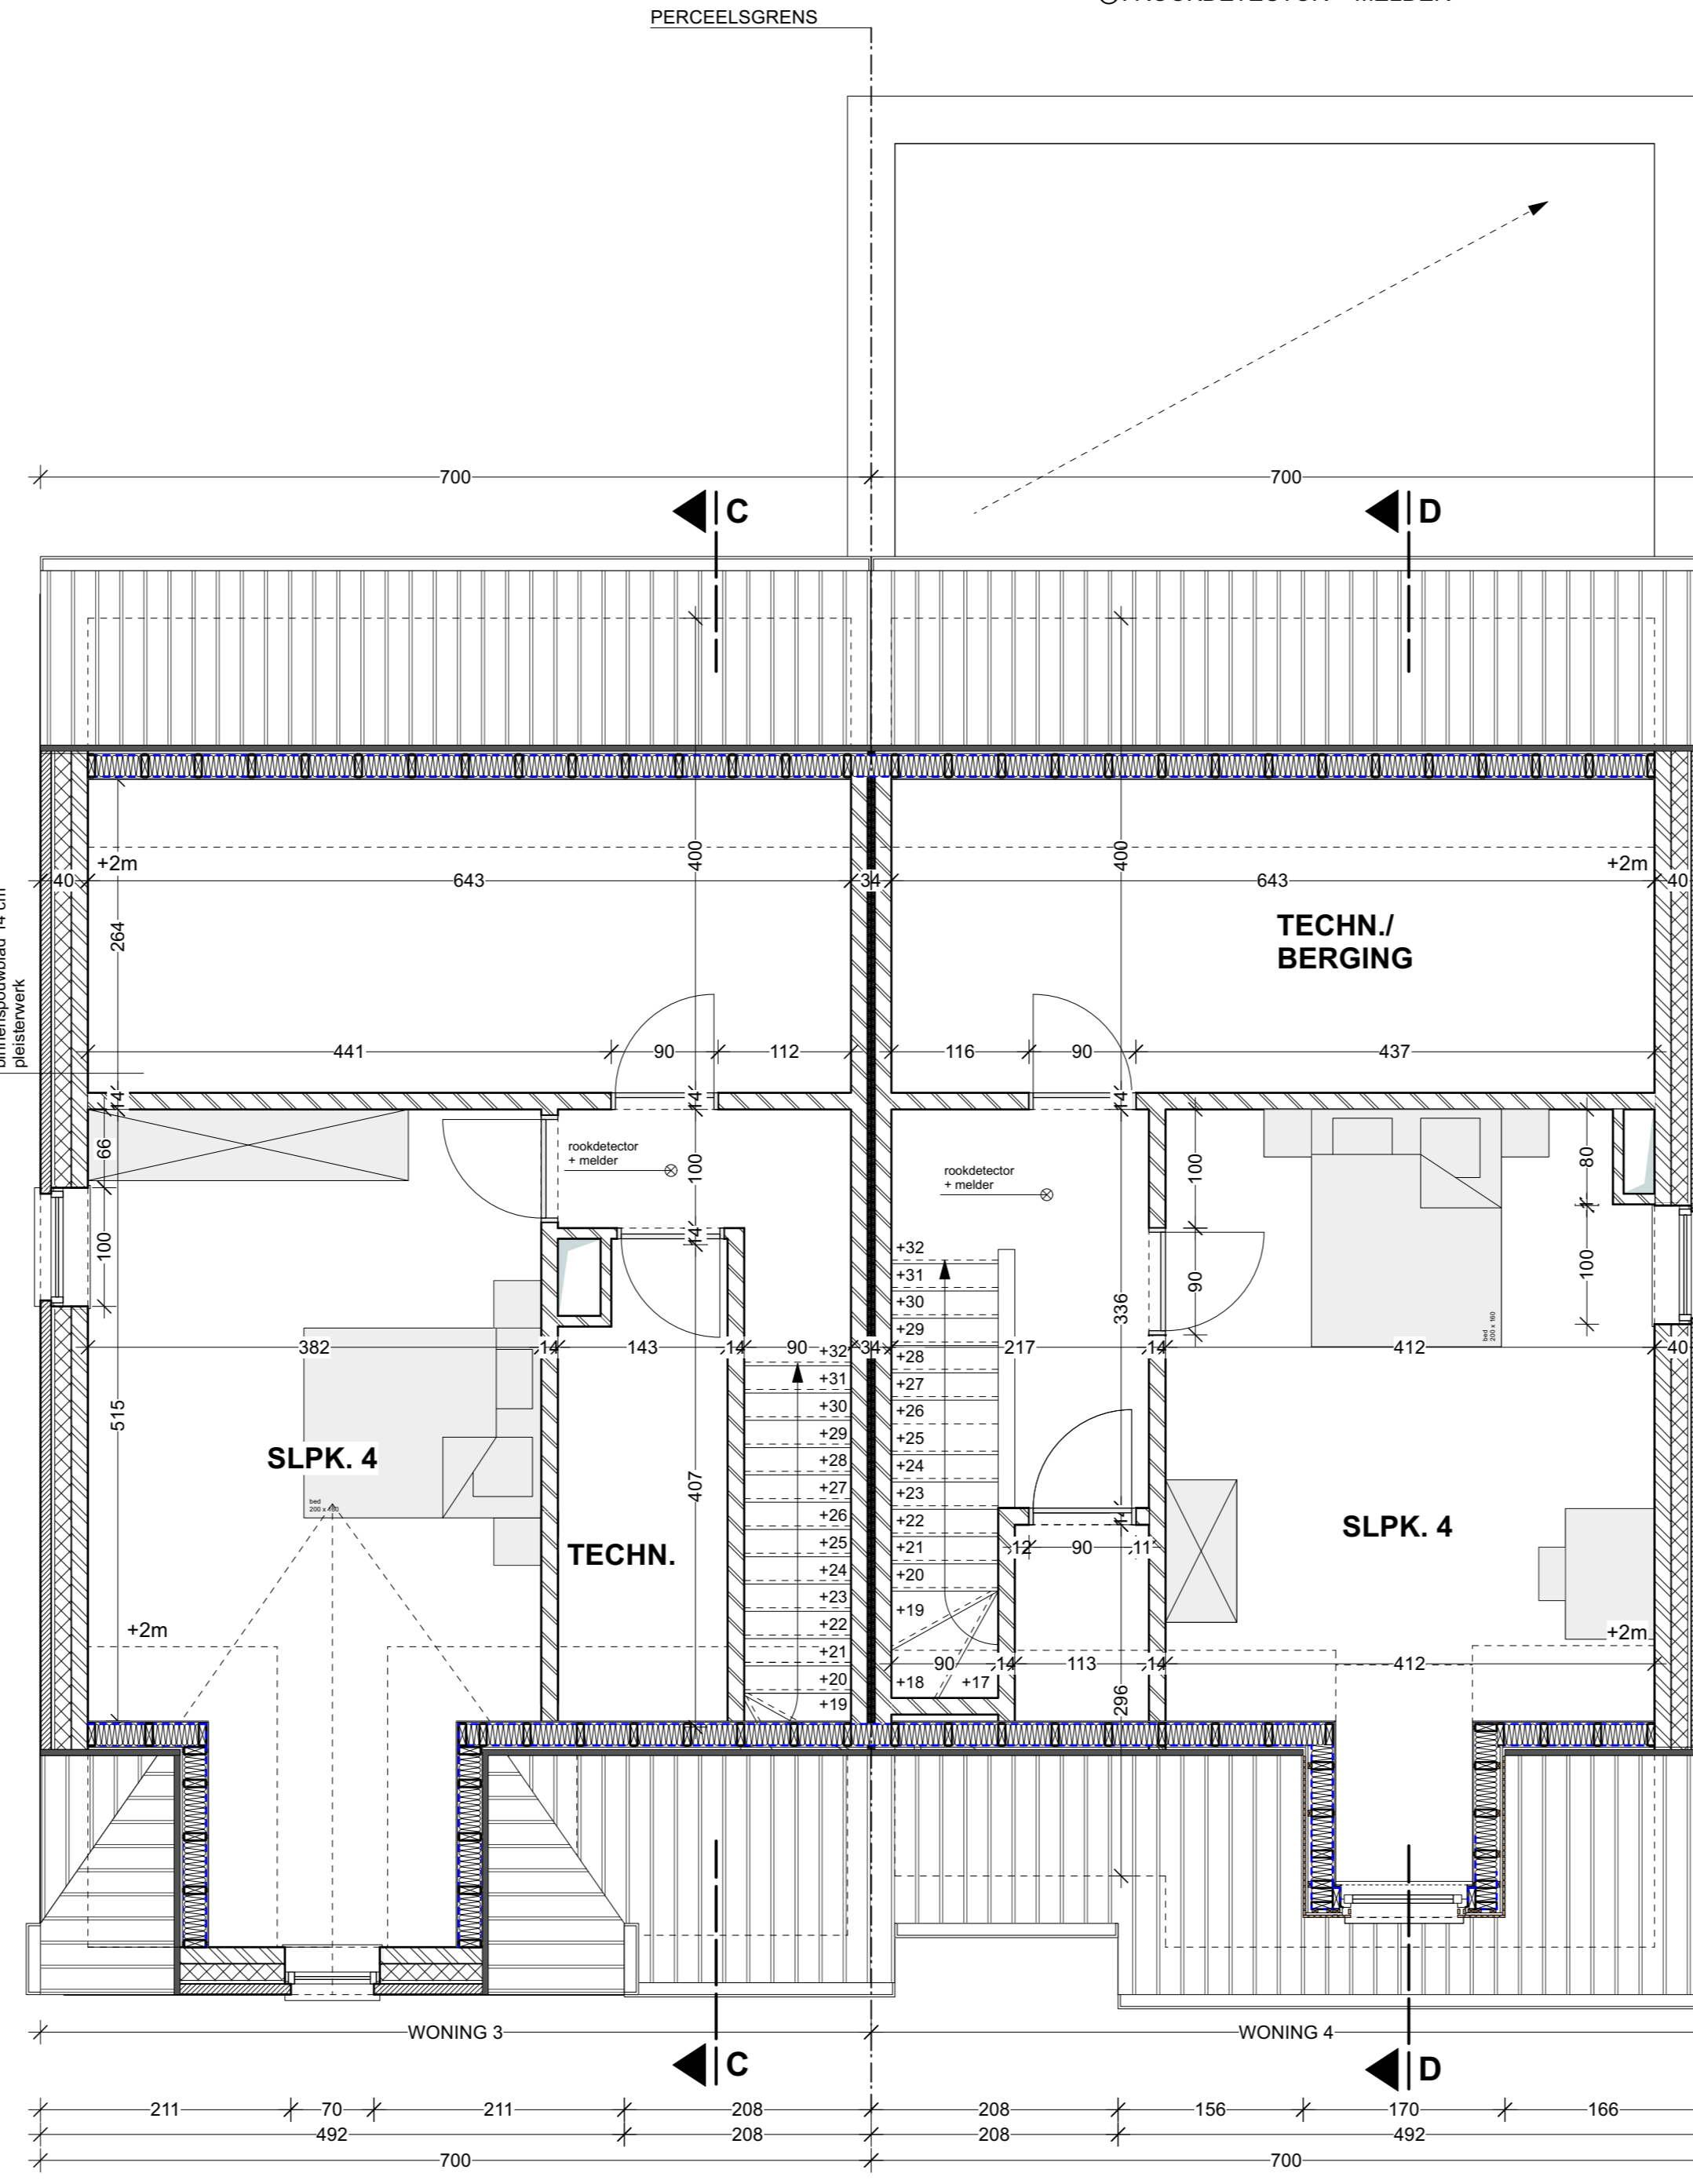


ZOLDERPLAN

WONING 3

bruto opp. zolder woning 3: 83,79m<sup>2</sup>  
 bruto opp. zolder woning 4: 82,75m<sup>2</sup>

schaal 1/50

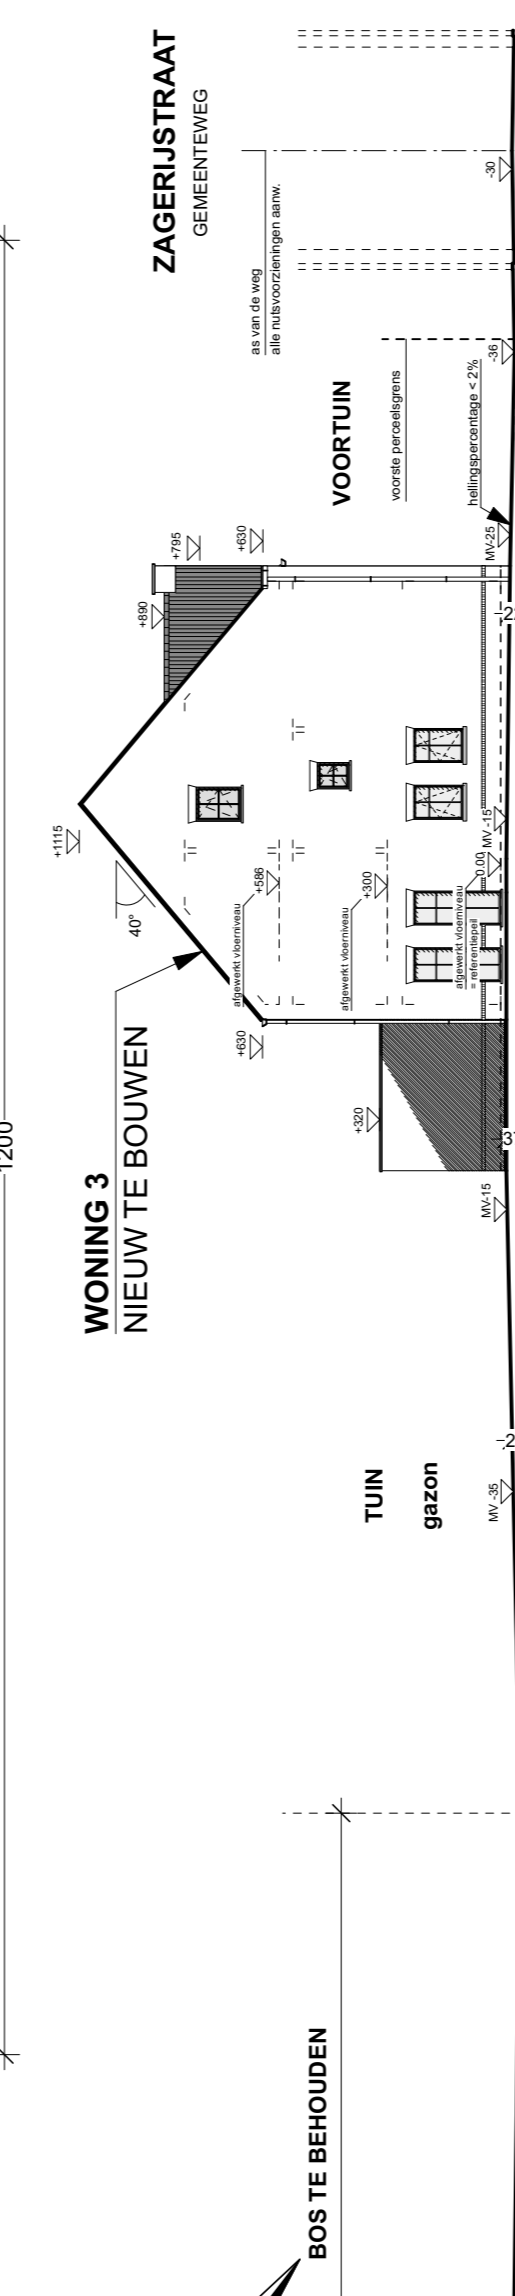

TERREINSNEDE 3  
 NIEUWE SITUATIE  
 schaal 1/200

LINKER ZIJGEVEL  
WONING 3

SCHAAL 1/50

LEGENDE

- binnenmuren uit snelbouwsteen
- metseiwerk uit betonblokken
- betonvloer op volle grond
- volle grond
- gewapend betonvloer en betonbalken
- Ytongblokken
- DWA huishoudelijk afvalwater
- DWA fecaliën
- RWA regenwater
- aanzuigleiding regenwaterrecuperatie

LEGENDE INPLANTING

- dakoppervak hellend dak
- dakoppervak plat dak
- watervoorlaatbare klinkerverharding
- terrasverharding
- lantaarnpaal
- aansluiting TV
- deksel
- slokker
- hydrant

provincie	Limburg	
gemeente	Genk	
<b>Het bouwen van 4 eengezinswoningen</b>		
gelegen	Zagerijstraat Zn, 3600 Genk	
kadaster	Afdeling 1, sectie 1, nr. 1410 b45 & c45	
bouwhoer	Habraken Woonprojecten Kapelstraat 65 3930 Hamont-Achel	
architect	MATEN-ARCHITECTEN Broesveldstraat 1, b.9, 3910 Neerpelt roeland@maten-architecten.be GSM: +32 477 583 380 francis@maten-architecte.be GSM: +32 476 641 563	
UITVOERINGSPLANNEN		MATEN-ARCHITECTEN
Woning 3 & 4: Sneede BB Rechter- en linkerzijgevel Verdiepingsplan en zolderplan		Palmeers Rosland Francis Schurmans architect
U.4.3	1/50 1/200	M 23.40