





VOORGEVEL
WONING 1 & 2

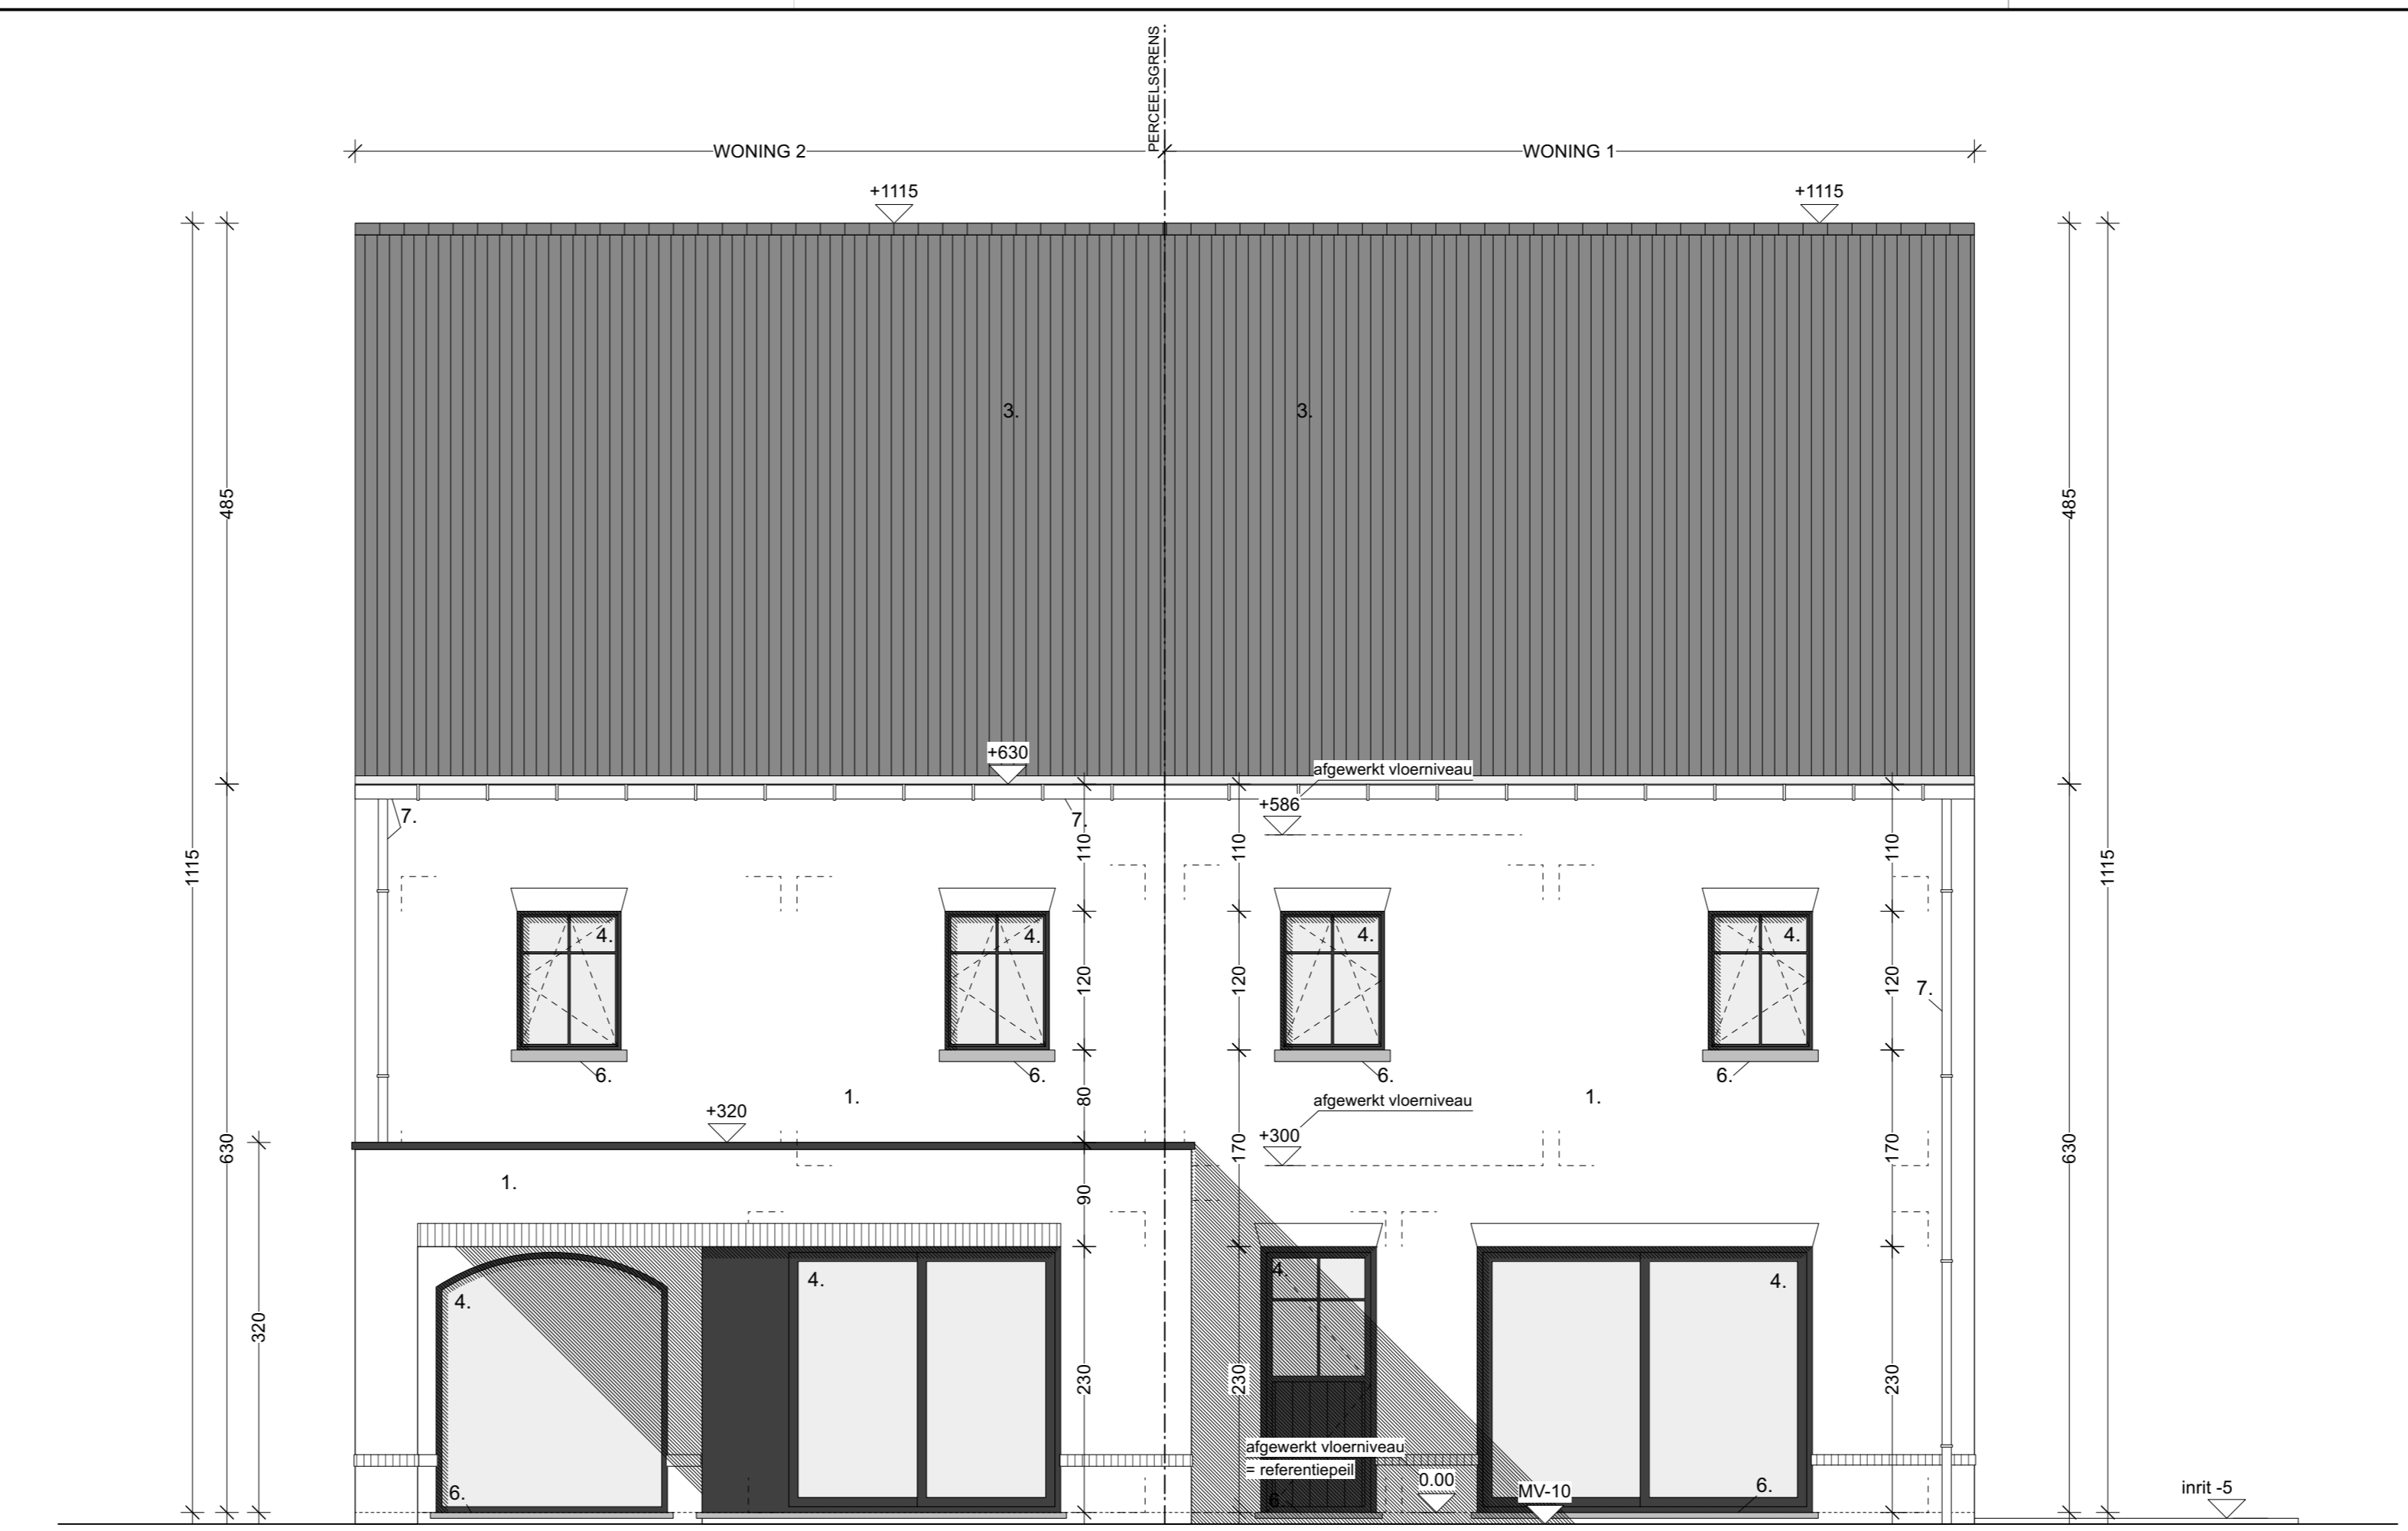

ACHTERGEVEL
WONING 1 & 2

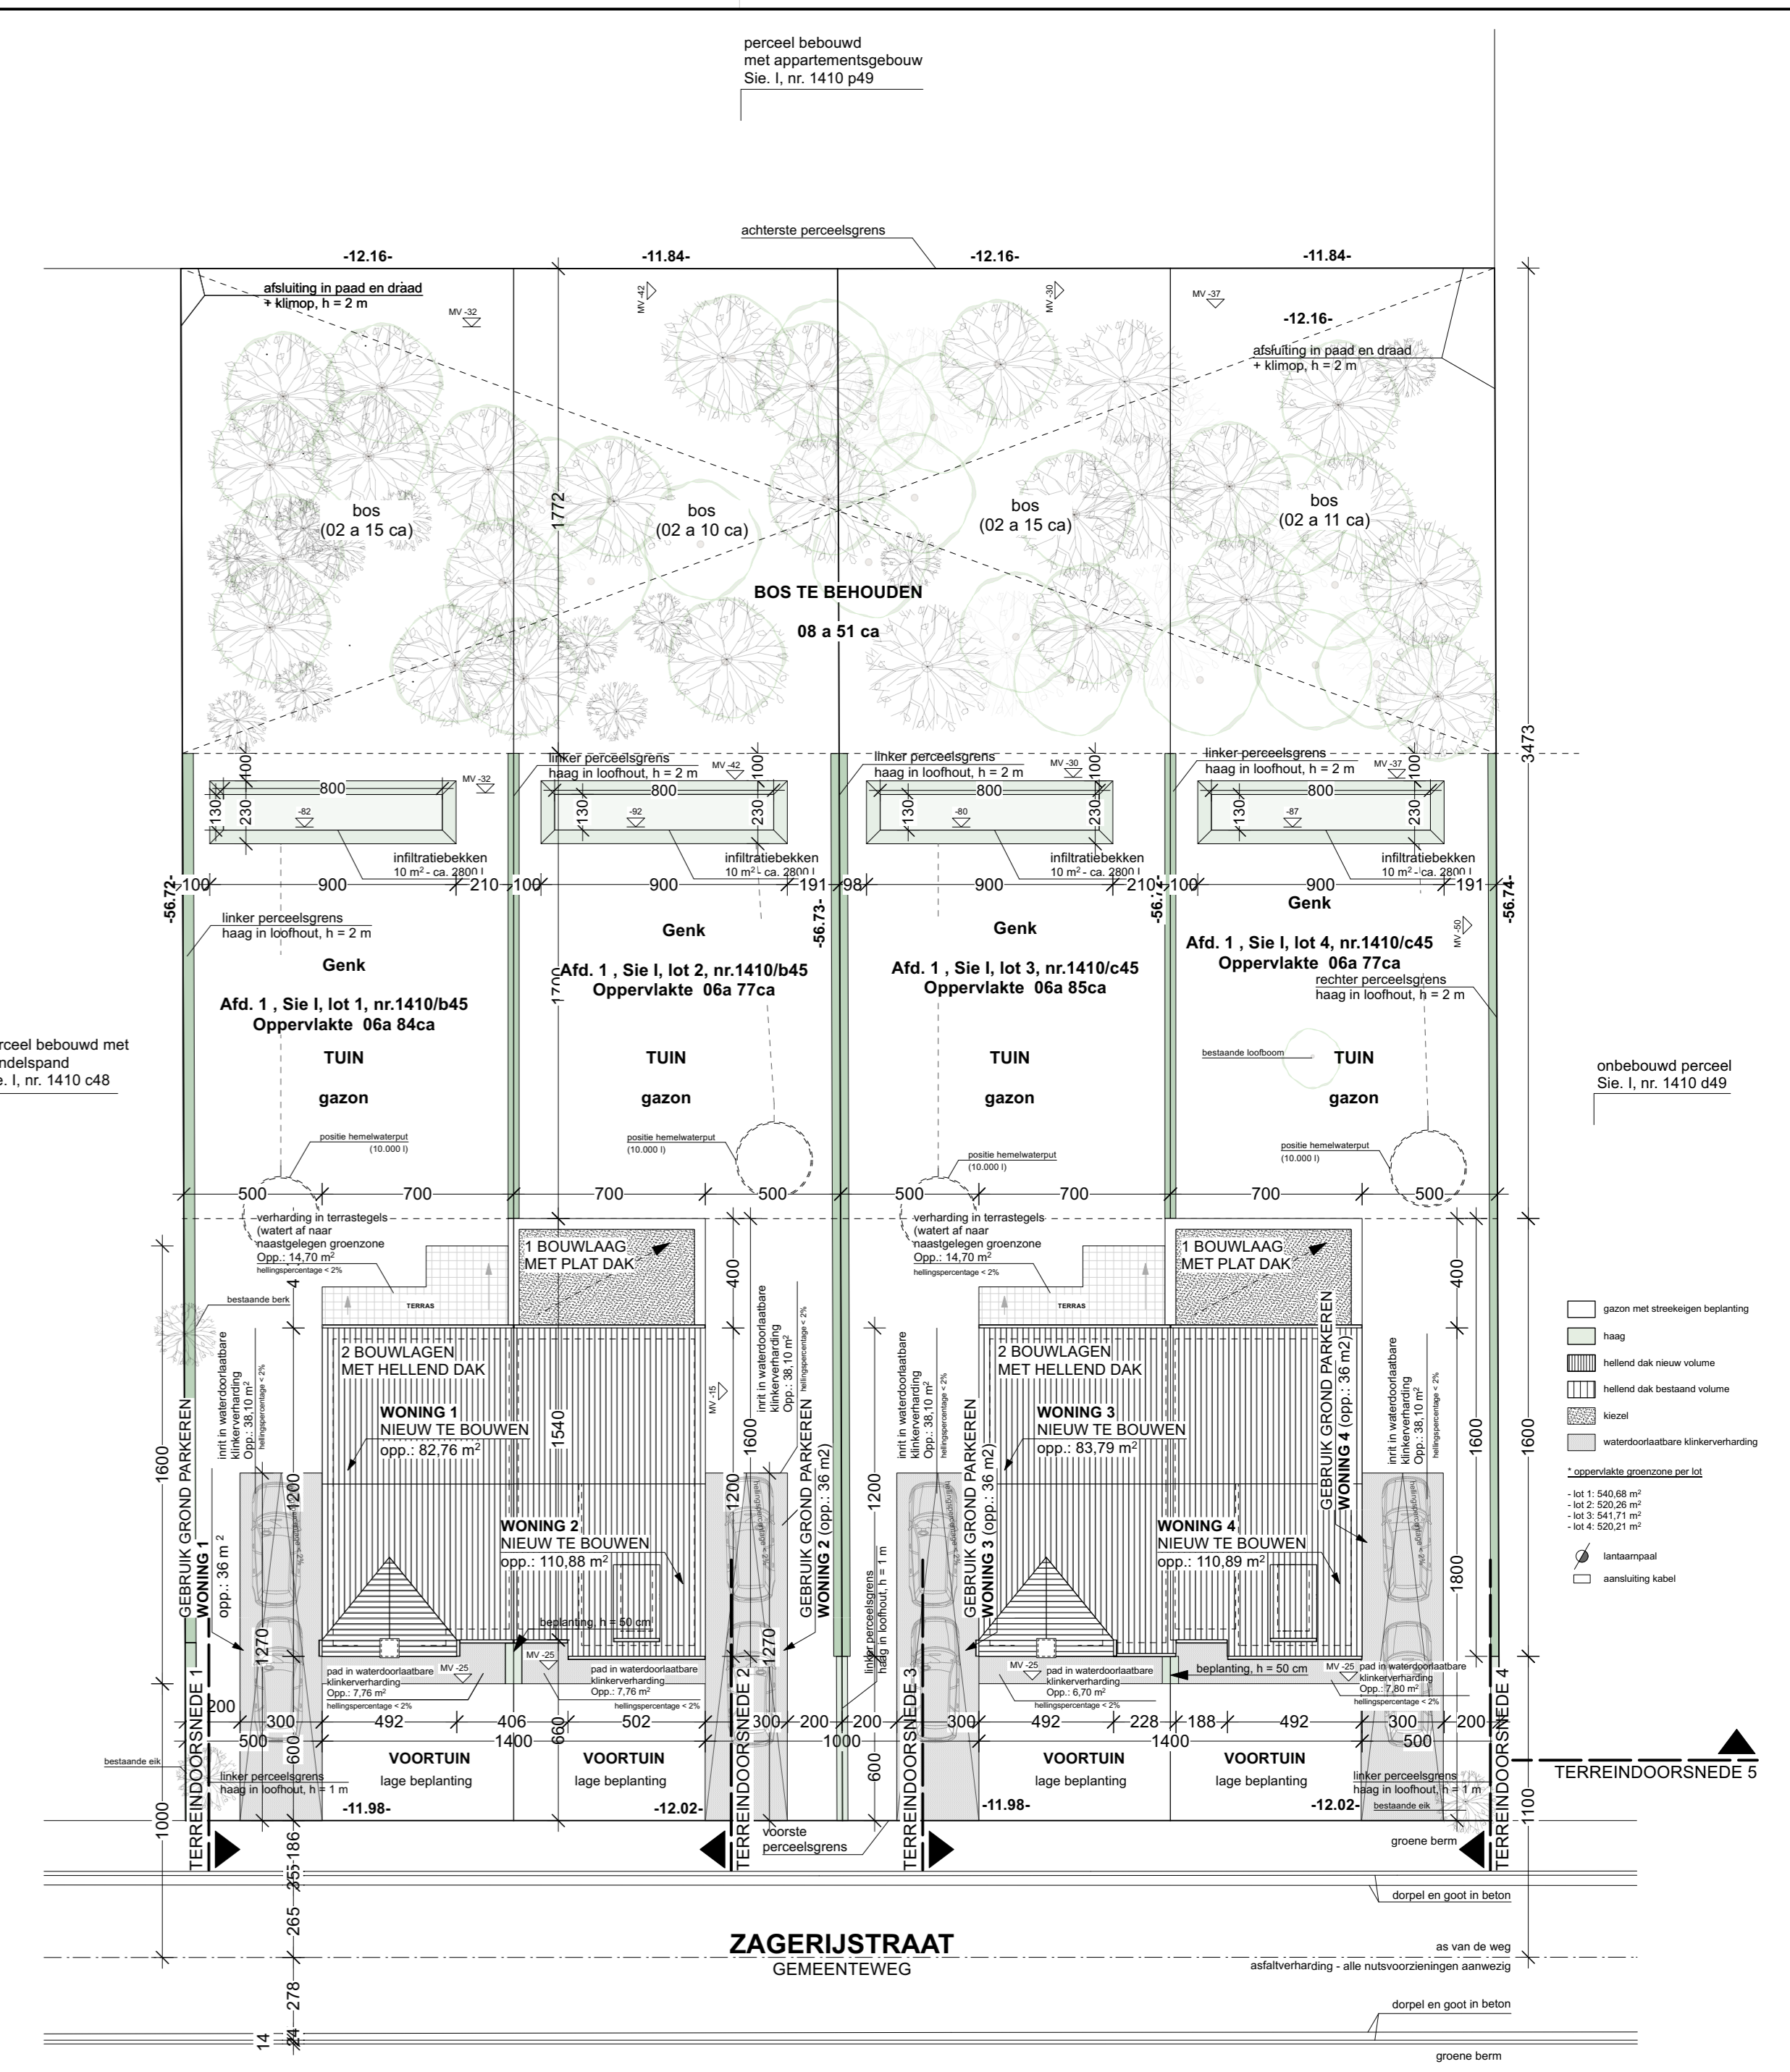


INPLANTINGSPLAN
NIEUWE SITUATIE
schaal 1/200


- MATERIELEN**
1. gevelsteen, kleur wit-lichtgrijs genseuceerd
 2. houten gevelbekleding, kleur natuurlijk vergrisd
 3. keramische dakpannen, kleur antraciet genseuceerd
 4. buitenschrijfwerk in aluminium, kleur donkergrisd - zwart
 5. buitenschrijfwerk in hout, kleur natuurlijk vergrisd
 6. dorstels in blauwe hardsteen
 7. goten en hame/waterafvoeren in zink (zwart)
 8. constructie in hout
 9. afwerking in arduin
 10. latal in hout
 11. aluminium dakrandprofiel, kleurd idem buitenschrijfwerk

RW: REGENWATERAFVOER
TS: TOEZICHTSTOP
VS: VERLOOPSTUK
* AFTAPPUNT REGENWATER
⊙: ROOKDETECTOR + MELDER

- LEGENDE**
- binnenmuren uit snelbouwsteen
 - metselwerk uit betonblokken
 - betonvloer op volle grond
 - volle grond
 - gewapend betonvloer en betonbalken
 - Ytongblokken
 - dakoppervlak hellend dak
 - dakoppervlak plat dak
 - waterdoorlaatbare klinkerverharding
 - terrasverharding
 - lantaampaal
 - aansluiting TV
 - deksel
 - slokker
 - hydrant

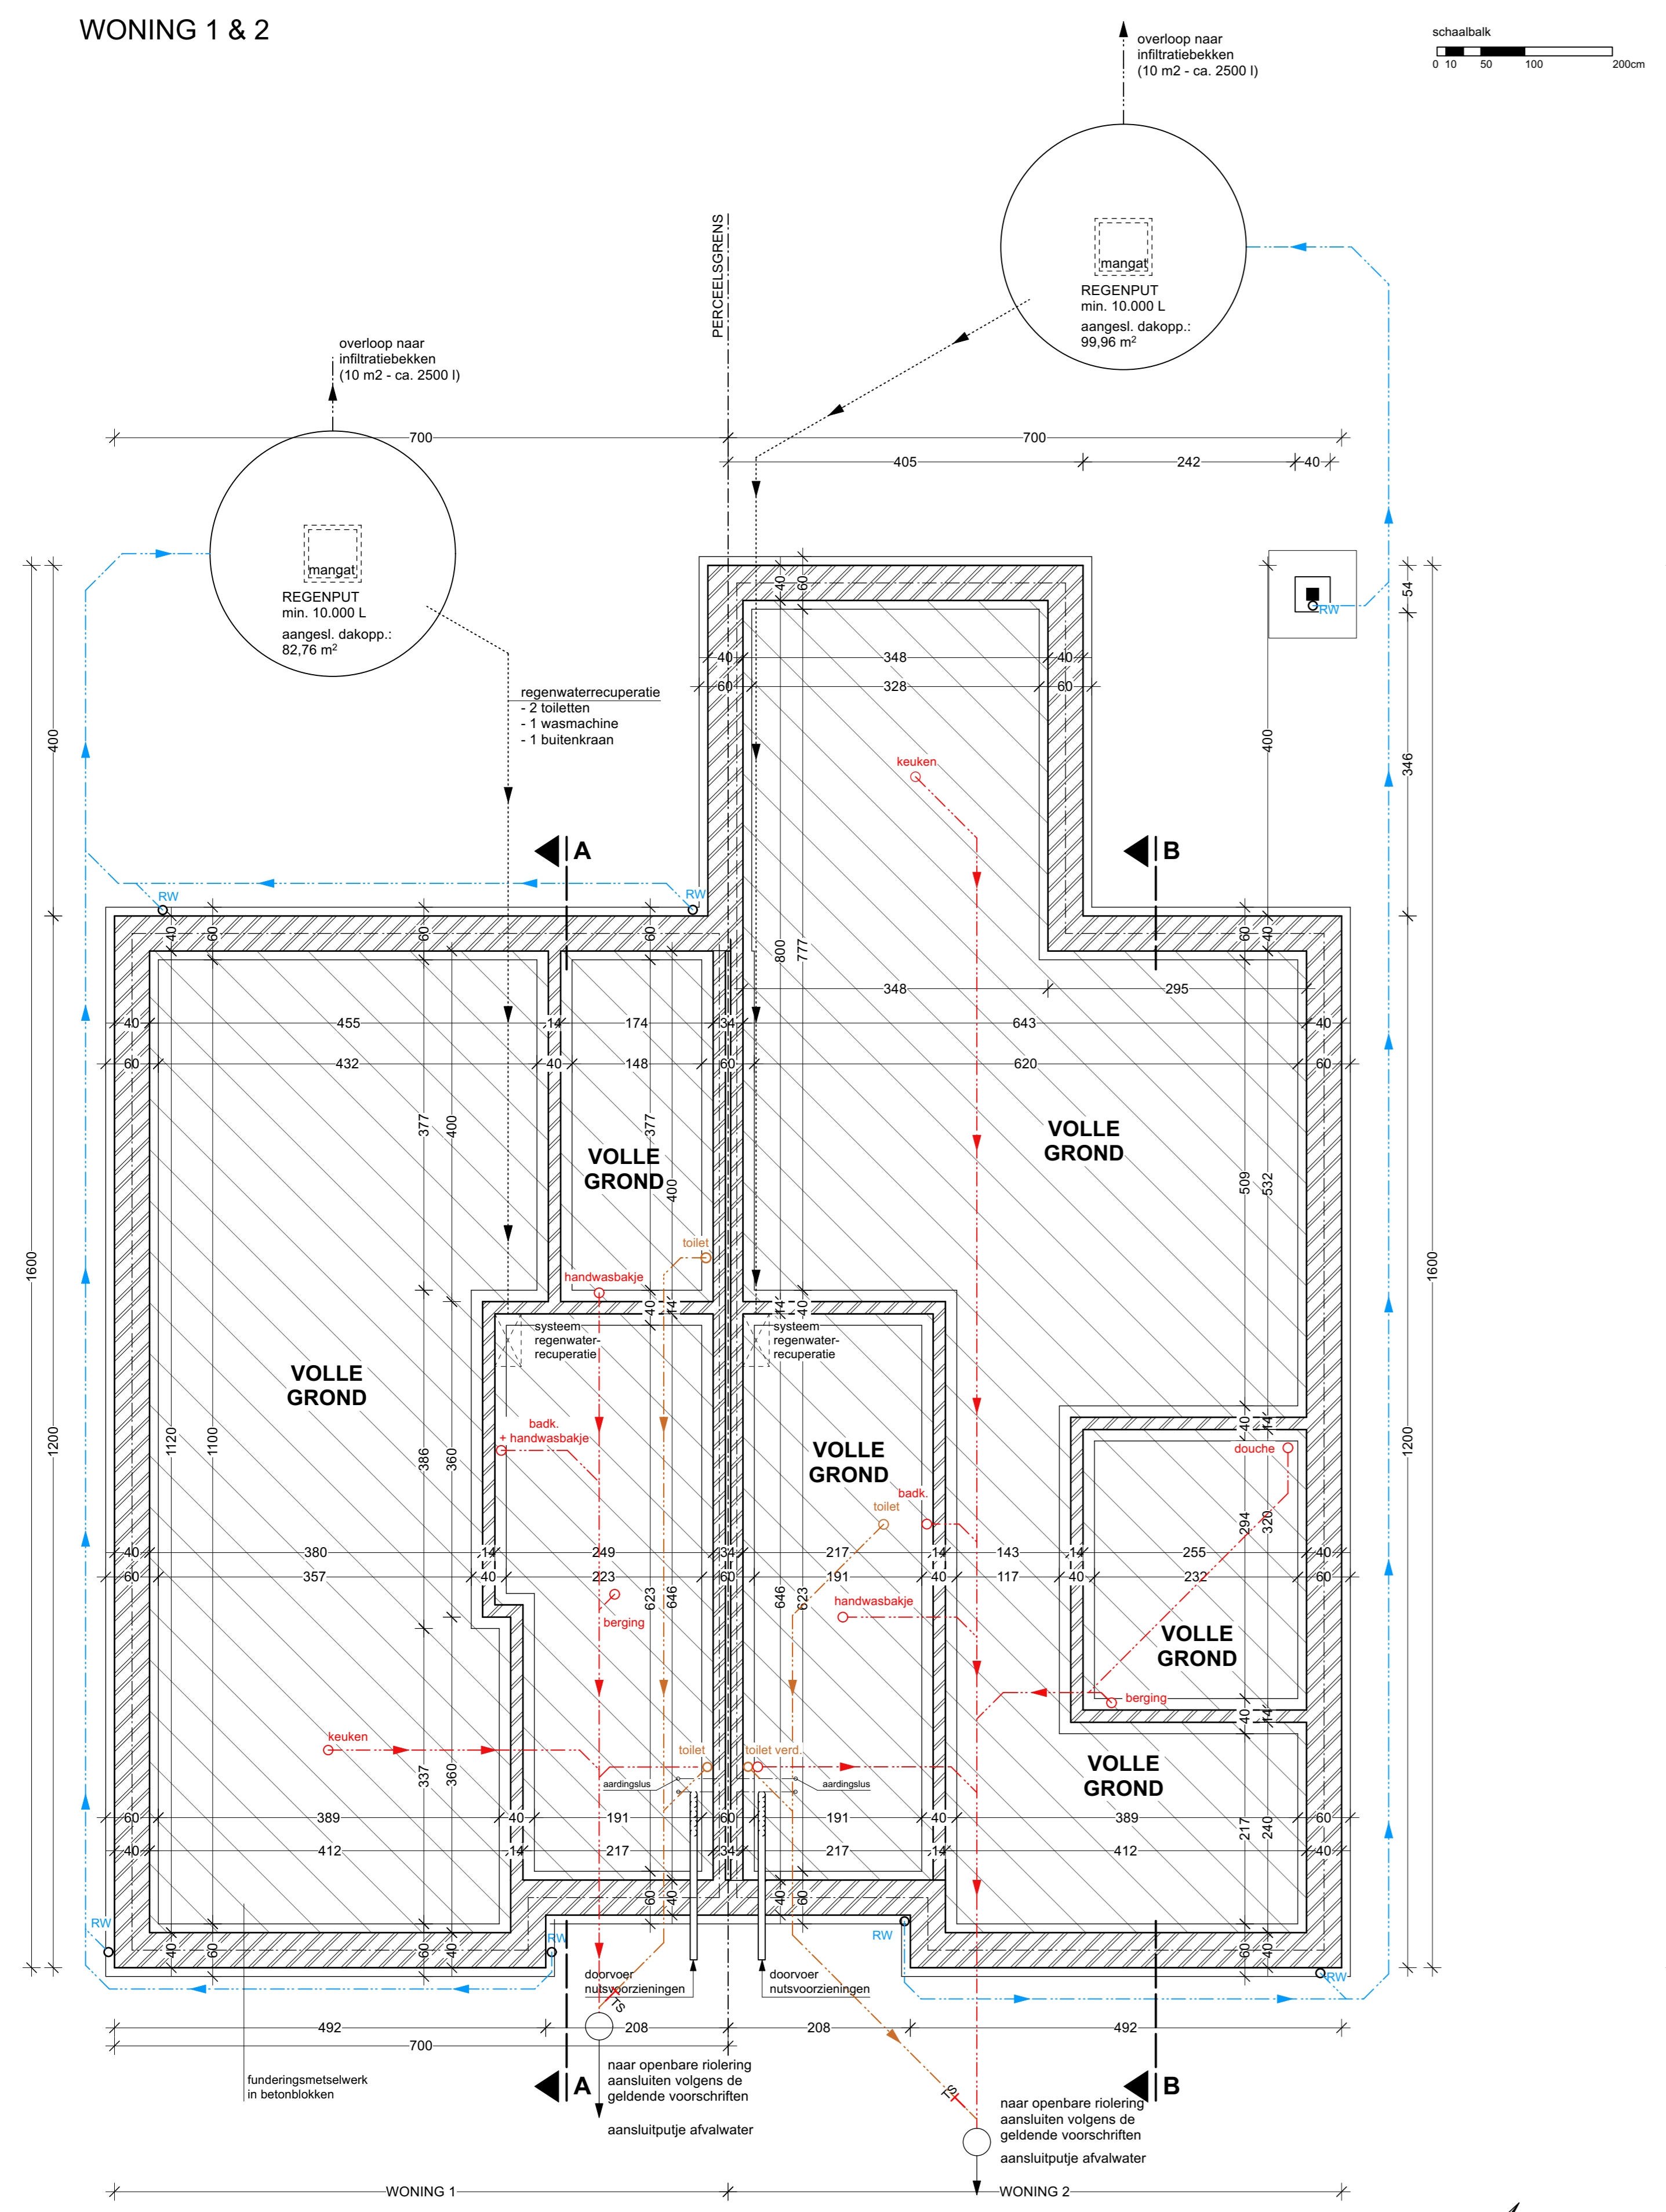

FUNDERINGS- EN RIOLERINGSPLAN
WONING 1 & 2

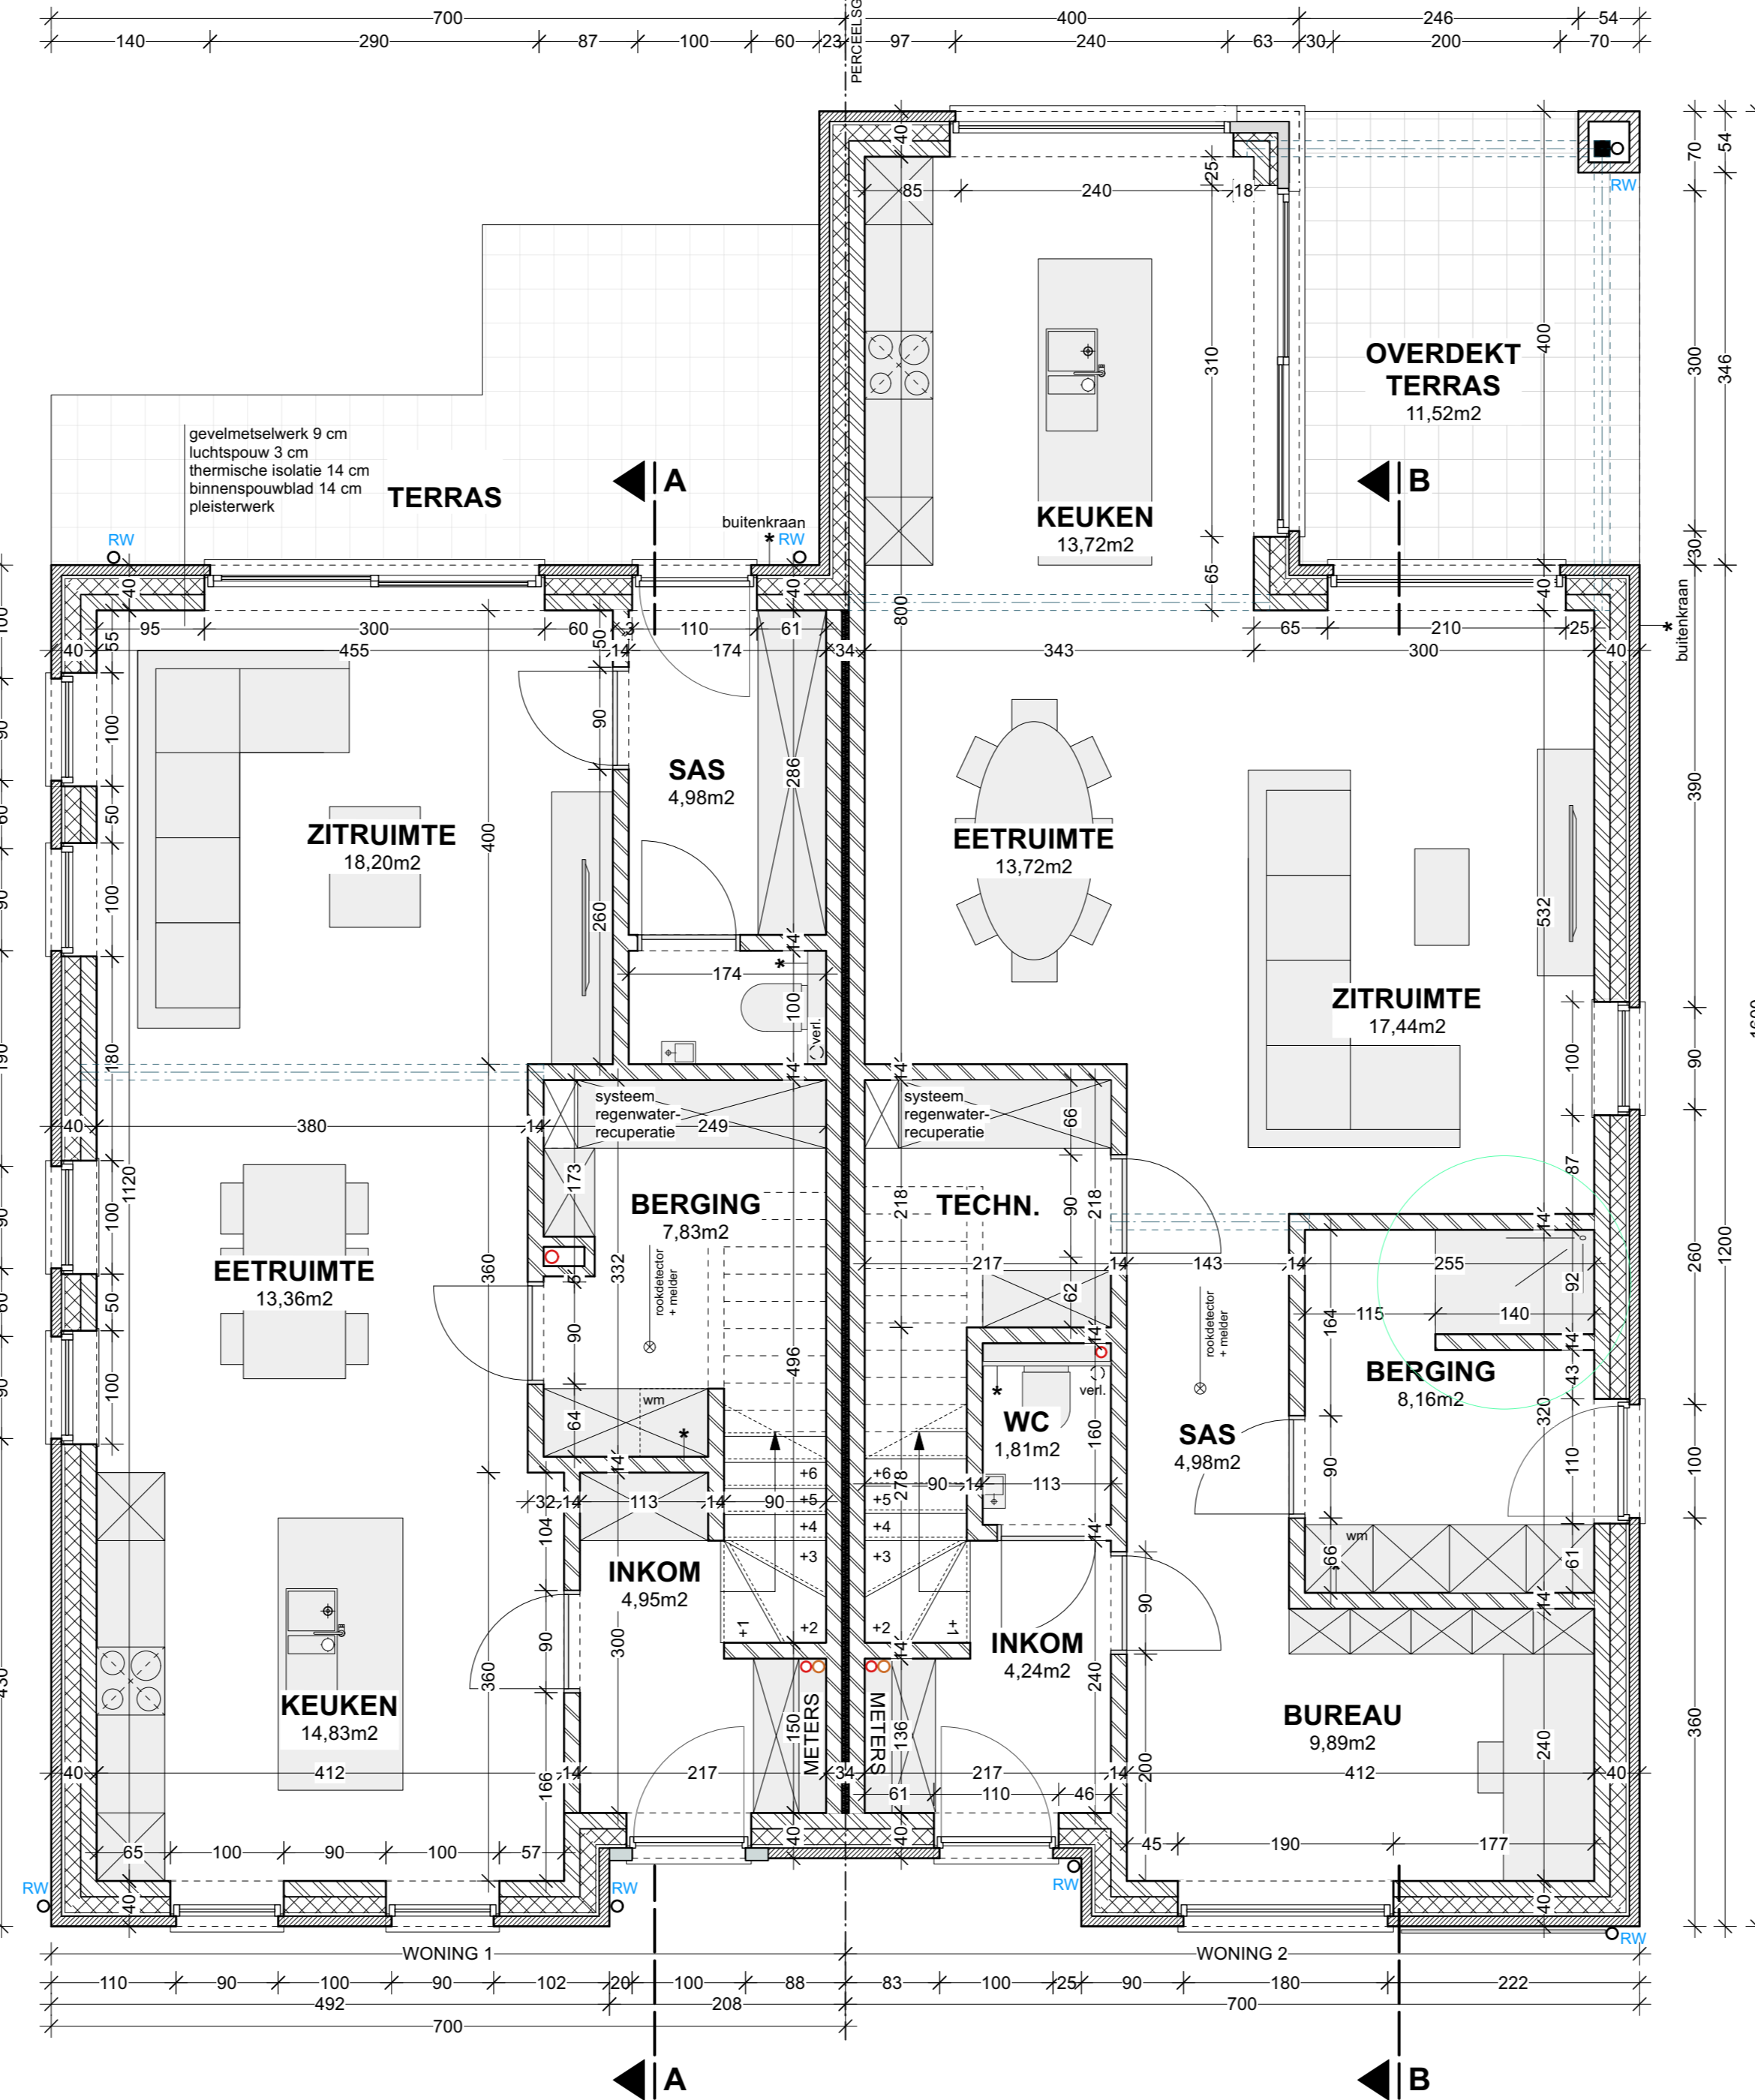

GRONDPLAN
WONING 1 & 2
bruto opp. giv woning 1: 82,76m²
bruto opp. giv woning 2: 97,75m²

provincie	Limburg
gemeente	Genk
Het bouwen van 4 eengezinswoningen	
gelegen	Zagerijstraat Zn, 3600 Genk
kadaster	Afdeling 1, sectie I, nr. 1410 b45 & c45
bouwhoer	Habraken Woonprojecten Kapelstraat 65 3930 Hamont-Achel
architect	MATEN-ARCHITECTEN Broesveldstraat 1, b.9, 3910 Neerpelt roeland@maten-architecten.be GSM: +32 477 583 380 francis@maten-architecte.be GSM: +32 476 641 563

UITVOERINGSPLANNEN		MATEN-ARCHITECTEN
Woning 1 & 2:		Patricius Roeland Francis Schumans architect
Inplantingsplan		
Terreinsnede		
Voor- en achtergevel		
Funderings- en rioleringsplan		
Grondplan		
1.1	13-02-24	afvoeringsplannen met rioleringsplan
1.2	13-02-24	afvoeringsplannen met rioleringsplan
1.3	20-05-24	afvoeringsplannen met rioleringsplan
1.4	20-05-24	afvoeringsplannen met rioleringsplan
1.5	20-05-24	afvoeringsplannen met rioleringsplan
1.6	20-05-24	afvoeringsplannen met rioleringsplan

U.1.3	1/50 1/200	M 23.40
-------	------------	---------